

Документация по планировке территории
садоводческого некоммерческого товарищества «Заря»
города Невинномысск Ставропольского края
в границах кадастровых кварталов
26:16:071801, 26:16:071802, 26:16:071803, 26:16:071804,
26:16:071805

ПРОЕКТ ПЛАНИРОВКИ ТЕРРИТОРИИ

Основная часть.
Графическая часть
Раздел 1.

г. Ставрополь, 2022

Инв. № подл.	Подп. и дата	Взам. инв. №

Изм.	Кол.уч.	Лист	№ док.	Подпись	Дата

Лист

Заказчик:
Ивко Антон Юрьевич

Документация по планировке территории
садоводческого некоммерческого товарищества «Заря»
города Невинномысск Ставропольского края
в границах кадастровых кварталов
26:16:071801, 26:16:071802, 26:16:071803, 26:16:071804,
26:16:071805

ПРОЕКТ ПЛАНИРОВКИ ТЕРРИТОРИИ

Основная часть.
Графическая часть
Раздел 1.

Директор

Попенко С.В.

г. Ставрополь, 2022

Инв. № подл.	Подп. и дата	Взам. инв. №

Изм.	Кол.уч.	Лист	№ док.	Подпись	Дата

Лист

СОСТАВ ДОКУМЕНТАЦИИ ПО ПЛАНИРОВКЕ ТЕРРИТОРИИ


№ раздела/ книги	Наименование
	ПРОЕКТ ПЛАНИРОВКИ ТЕРРИТОРИИ
	Основная часть проекта планировки территории
Раздел 1	Проект планировки территории. Графическая часть «Чертеж красных линий», М 1:1000
Раздел 2	Текстовая часть
	Материалы по обоснованию проекта планировки территории
Раздел 3	Материалы по обоснованию проекта планировки территории. Графическая часть
	Схема расположения элементов планировочной структуры, М 1:20 000
	Схема вертикальной планировки территории, инженерной подготовки и инженерной защиты территории, М 1:1 000
	Схема границ зон с особыми условиями использования территорий, особо охраняемых природных территорий, лесничеств, Схема границ территорий объектов культурного наследия М 1:1000
	Схема границ территорий, подверженных риску возникновения чрезвычайных ситуаций природного и техногенного характера, М 1:16 000
	Схема организации движения общественного транспорта, М 1:10000
Раздел 4	Пояснительная записка
	ПРОЕКТ МЕЖЕВАНИЯ ТЕРРИТОРИИ
	Основная часть проекта межевания территории
Раздел 1	Проект межевания территории. Графическая часть Чертеж межевания территории, М 1:1000
Раздел 2	Проект межевания территории. Основная часть. Текстовая часть
	Материалы по обоснованию проекта межевания территории
Раздел 3	Материалы по обоснованию проекта межевания территории. Графическая часть.
	Чертеж материалов по обоснованию проекта межевания территории, М 1:1000
Раздел 4	Материалы по обоснованию проекта межевания территории. Пояснительная записка

СОДЕРЖАНИЕ

№ п/п	Наименование	Номер стр.
1.	«Чертеж красных линий», М 1:1000	

Документация по планировке территории (проект планировки территории и проект межевания территории) в границах СНТ Заря города Невинномысск Ставропольского края

Проект планировки территории Чертеж красных линий, М 1:1000

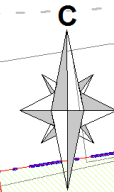

Условные обозначения:

- · — - границы подготовки документации по планировке территории
- - границы земельных участков согласно ЕГРН
- - границы проектируемых земельных участков
- - границы устанавливаемых красных линий
- - - - границы кадастрового квартала

26:12:010906:1 - обозначение объектов в ЕГРН


:ЗУ1 - обозначение новых земельных участков

• н1 - обозначение точек проектируемых земельных участков/линий

Линия №1 - обозначение устанавливаемых красных линий


26:12:010906 - обозначение кадастрового квартала

- Участок общего пользования СНТ
- Образующие земельные участки
- Границы уточняемых участков
- Границы исправляемых участков

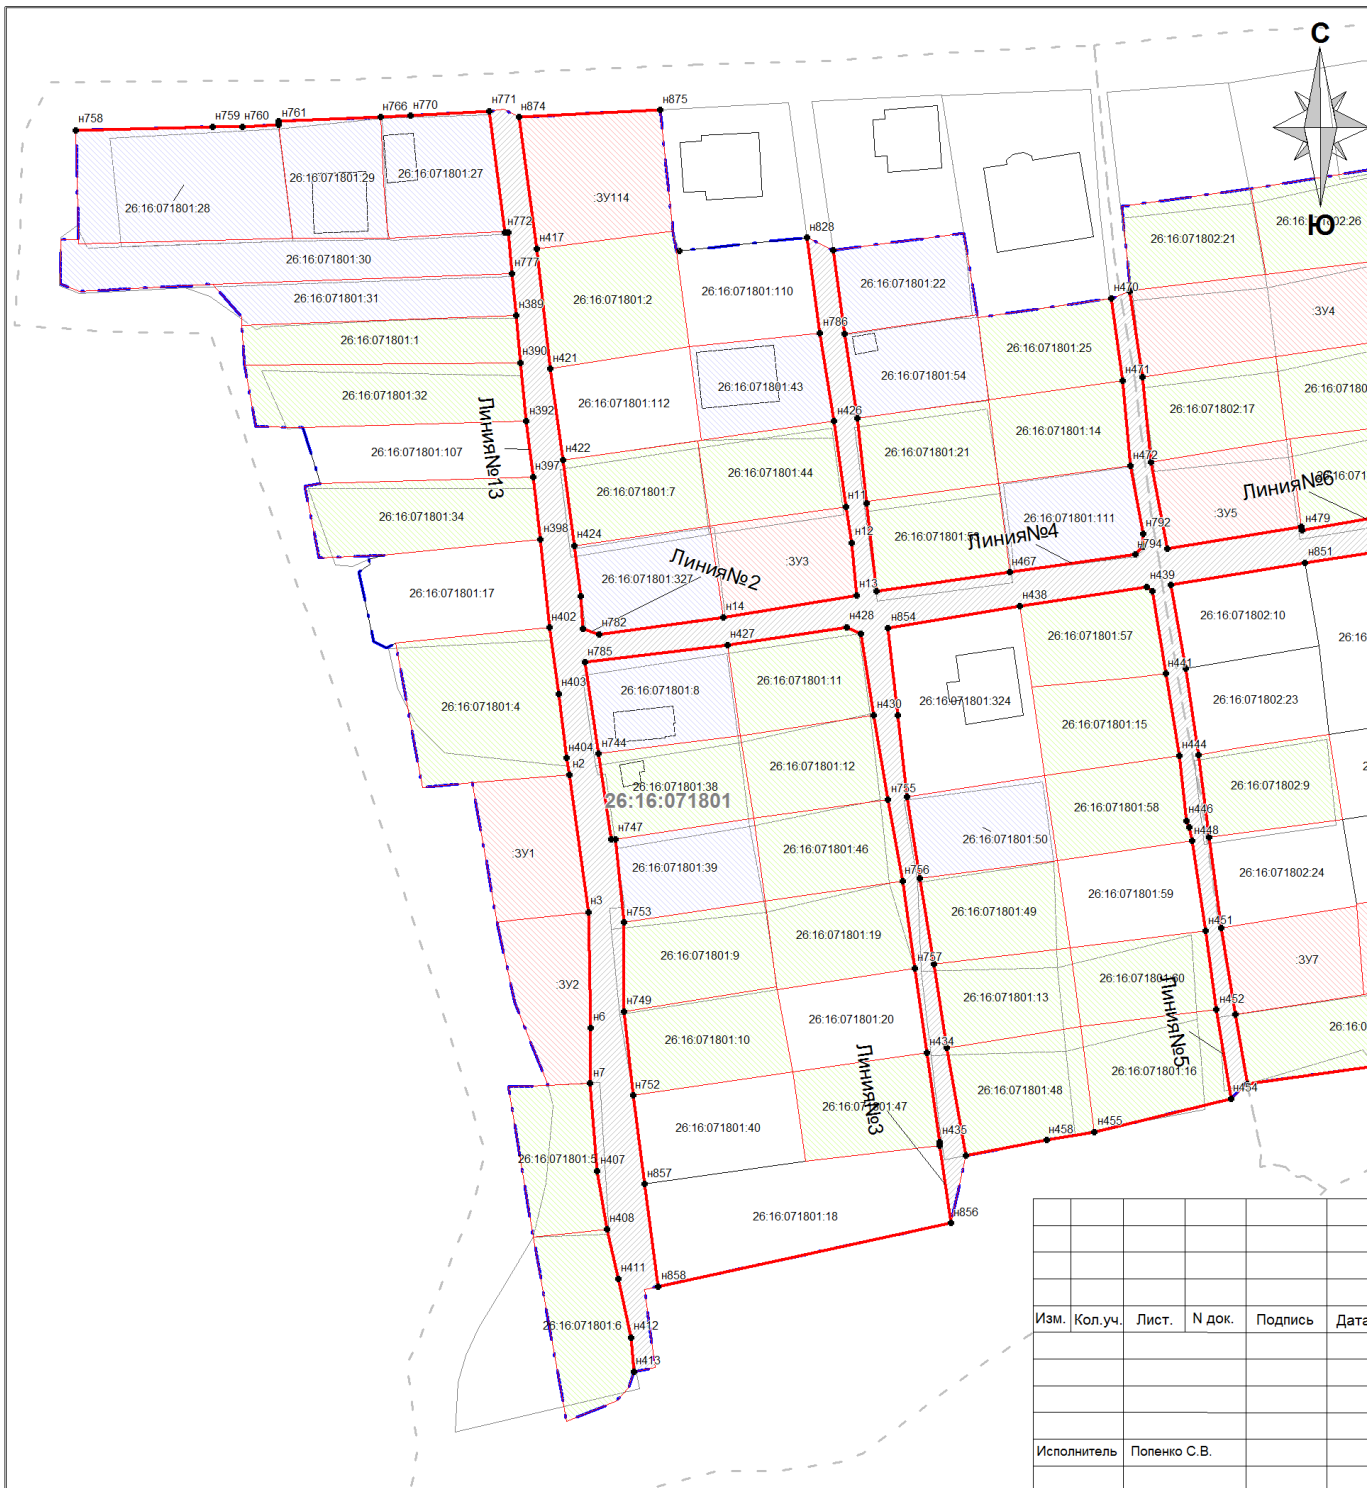

Изм.	Кол.уч.	Лист.	№ док.	Подпись	Дата
Исполнитель	Попенко С.В.				

Документация по планировке территории (проект планировки территории и проект межевания территории) в границах СНТ Заря города Невинномысск Ставропольского края			
Проект планировки территории	Стадия	Лист	Листов
	ДПТ	1	8
Чертеж красных линий, М 1:1000	ООО "СТРОЙГЕОЭКСПЕРТ" г. Ставрополь		

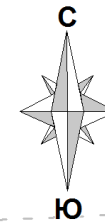

Документация по планировке территории (проект планировки территории и проект межевания территории) в границах СНТ Заря города Невинномысск Ставропольского края

**Проект планировки территории
Чертеж красных линий, М 1:1000**

Условные обозначения:

- - границы подготовки документации по планировке территории
- - границы земельных участков согласно ЕГРН
- - границы проектируемых земельных участков
- - границы устанавливаемых красных линий
- - - - - границы кадастрового квартала

26:12:010906:1 - обозначение объектов в ЕГРН


:ЗУ1 - обозначение надык земельных участков

● н1 - обозначение точек проектируемых земельных участков/линий

Линия №1 - обозначение устанавливаемых красных линий

26:12:010906 - обозначение кадастрового квартала

- Участок общего пользования СНТ
- Образующие земельные участки
- Границы уточняемых участков
- Границы исправляемых участков

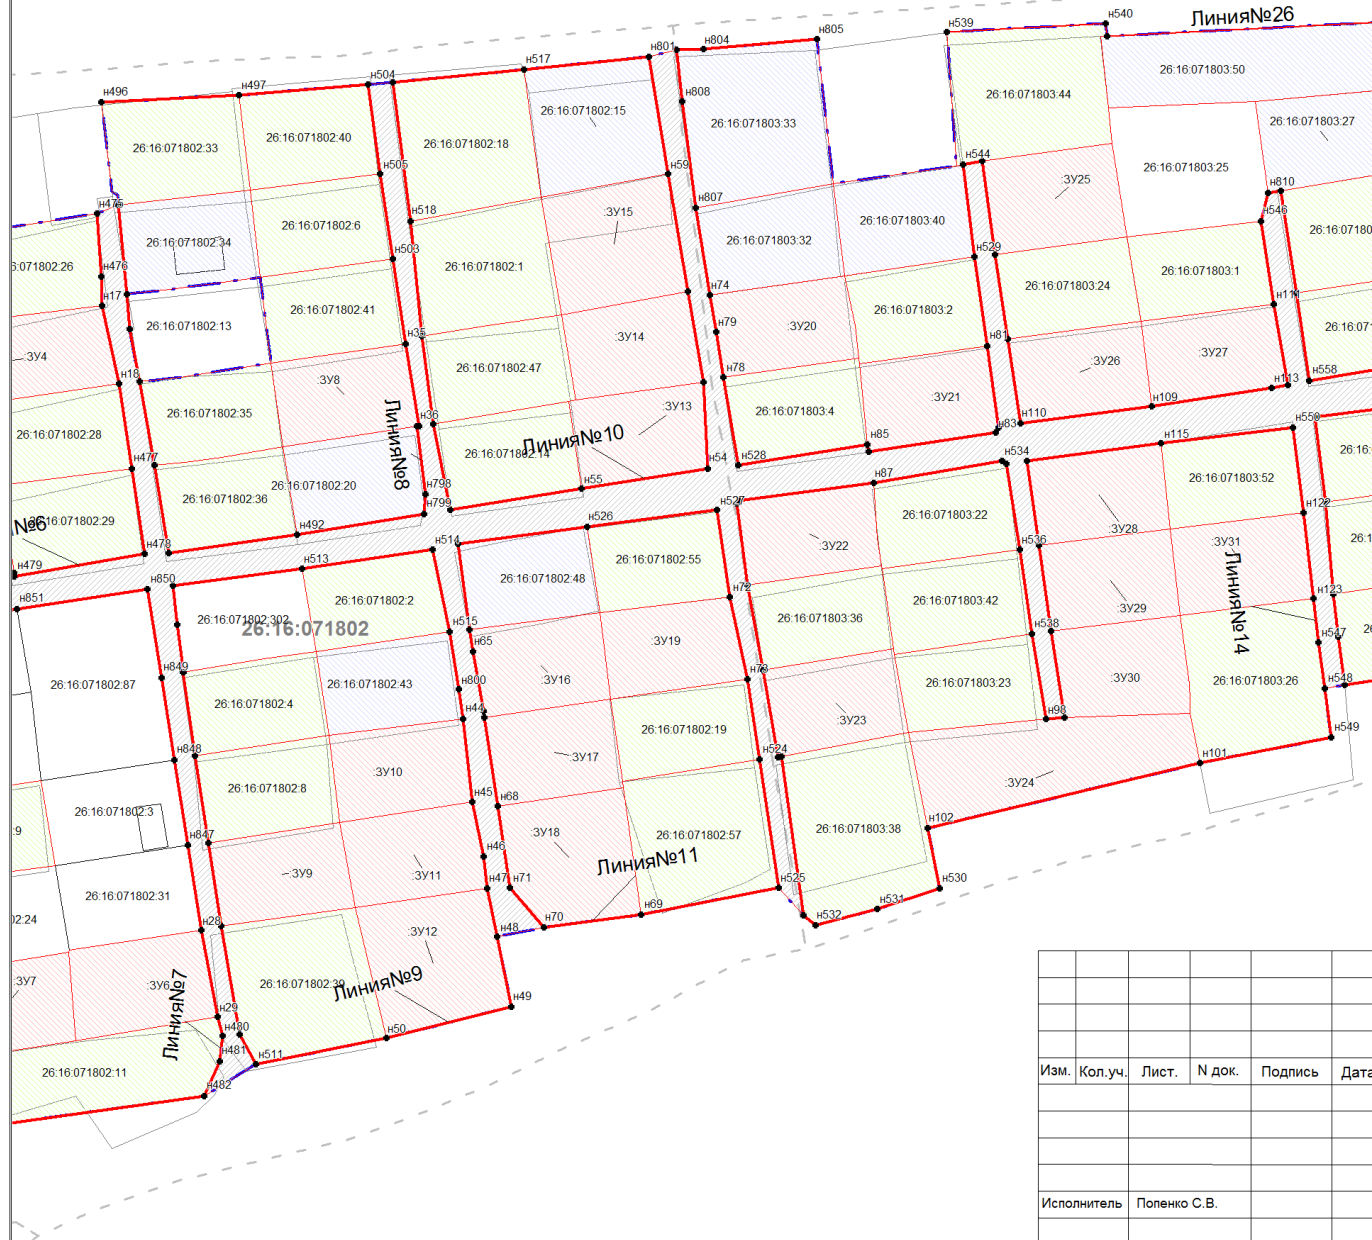

Изм.	Кол.уч.	Лист.	№ док.	Подпись	Дата
Исполнитель	Попенко С.В.				

Документация по планировке территории (проект планировки территории и проект межевания территории) в границах СНТ Заря города Невинномысск Ставропольского края			
Проект планировки территории	Стадия	Лист	Листов
	ДПТ	2	8
Чертеж красных линий, М 1:1000	ООО "СТРОЙГЕОЭКСПЕРТ" г. Ставрополь		



Документация по планировке территории (проект планировки территории и проект межевания территории) в границах СНТ Заря города Невинномысск Ставропольского края

**Проект планировки территории
Чертеж красных линий, М 1:1000**

Условные обозначения:

- границы подготовки документации по планировке территории
- границы земельных участков согласно ЕГРН
- границы проектируемых земельных участков
- границы устанавливаемых красных линий
- границы кадастрового квартала

26:12:010906:1 - обозначение объектов в ЕГРН

:ЗУ1 - обозначение новых земельных участков

● н1 - обозначение точек проектируемых земельных участков/линий

Линия №1 - обозначение устанавливаемых красных линий


26:12:010906 - обозначение кадастрового квартала

- Участок общего пользования СНТ

- Образваемые земельные участки

- Границы уточняемых участков

- Границы исправляемых участков

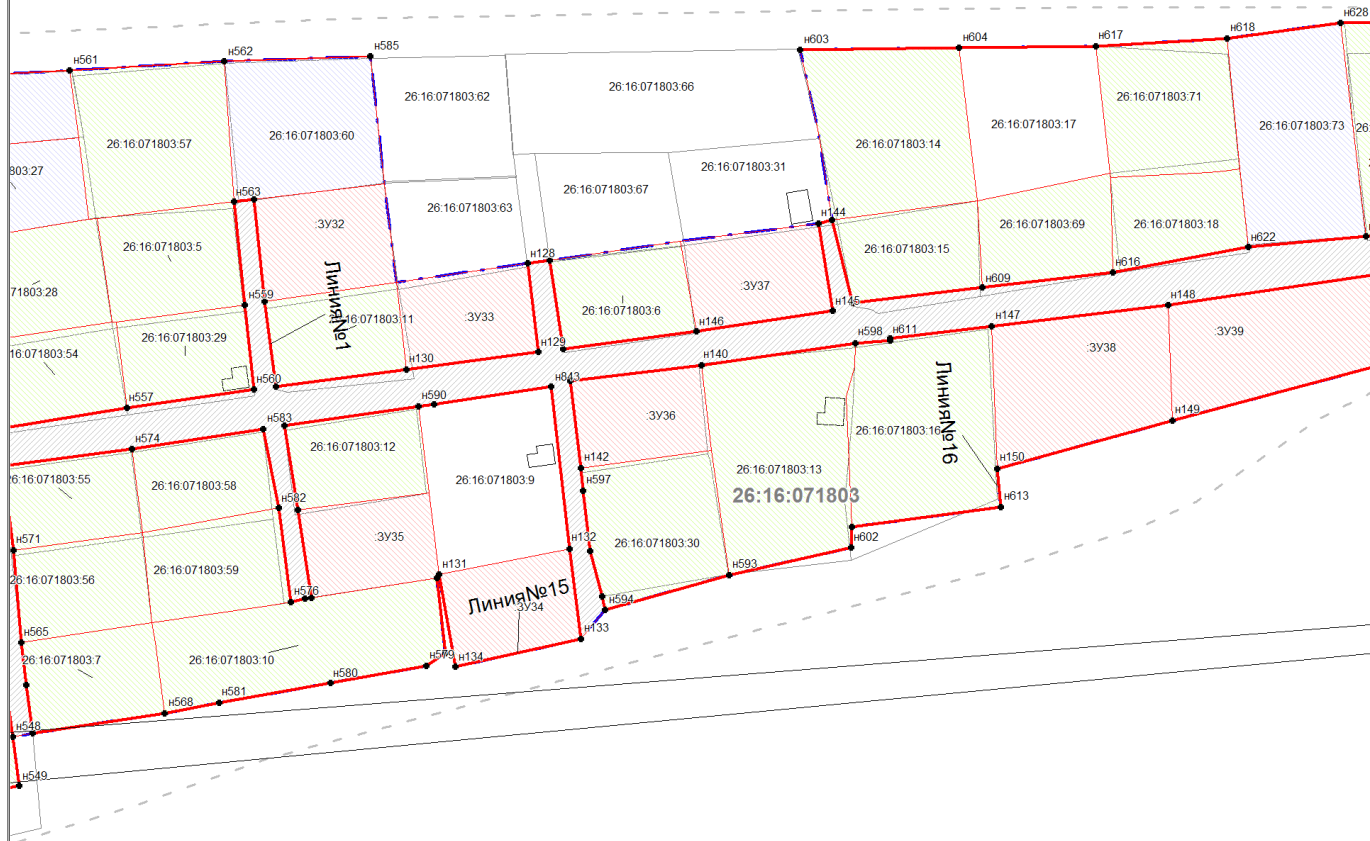

Изм.	Кол.уч.	Лист.	№ док.	Подпись	Дата
Исполнитель	Попенко С.В.				

Документация по планировке территории (проект планировки территории и проект межевания территории) в границах СНТ Заря города Невинномысск Ставропольского края			
Проект планировки территории	Стадия	Лист	Листов
	ДПТ	3	8
Чертеж красных линий, М 1:1000	ООО "СТРОЙГЕОЭКСПЕРТ" г. Ставрополь		



Документация по планировке территории (проект планировки территории и проект межевания территории) в границах СНТ Заря города Невинномысск Ставропольского края

Проект планировки территории Чертеж красных линий, М 1:1000

Условные обозначения:

- — - границы подготовки документации по планировке территории
- — — - границы земельных участков согласно ЕГРН
- — — - границы проектируемых земельных участков
- — — - границы устанавливаемых красных линий
- - - - границы кадастрового квартала

26:12:010906:1 - обозначение объектов в ЕГРН

:ЗУ1 - обозначение надык земельных участков

● n1 - обозначение точек проектируемых земельных участков/линий

Линия №1 - обозначение устанавливаемых красных линий


26:12:010906 - обозначение кадастрового квартала

 - Участок общего пользования СНТ

 - Образующие земельные участки

 - Границы уточняемых участков

 - Границы исправляемых участков

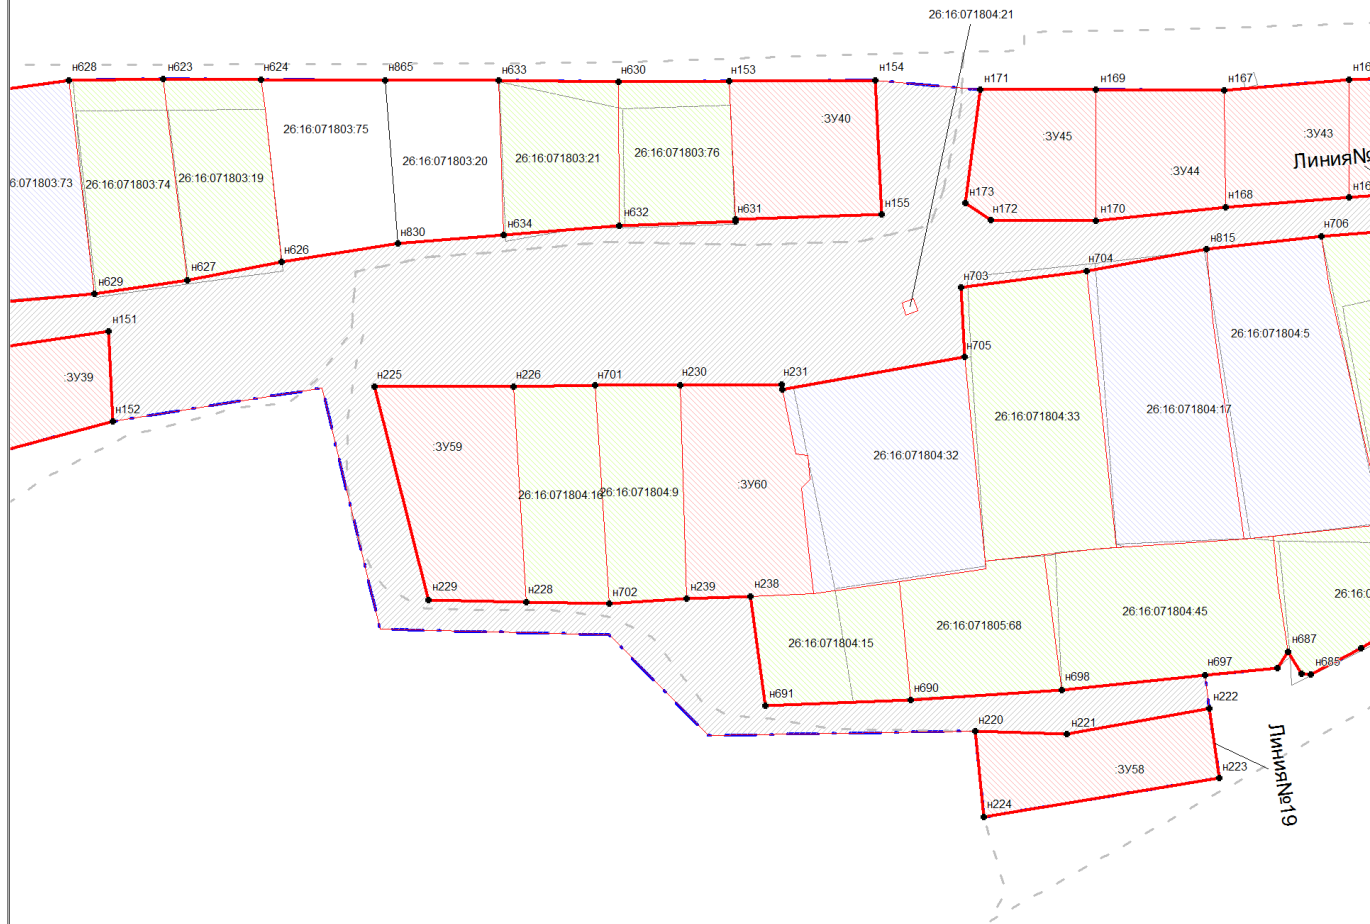

Изм.	Кол.уч.	Лист.	№ док.	Подпись	Дата
Исполнитель	Попенко С.В.				

Документация по планировке территории (проект планировки территории и проект межевания территории) в границах СНТ Заря города Невинномысск Ставропольского края			
Проект планировки территории	Стадия	Лист	Листов
	ДПТ	4	8
Чертеж красных линий, М 1:1000	ООО "СТРОЙГЕОЭКСПЕРТ" г. Ставрополь		



Документация по планировке территории (проект планировки территории и проект межевания территории) в границах СНТ Заря города Невинномысск Ставропольского края

Проект планировки территории Чертеж красных линий, М 1:1000

Условные обозначения:

- границы подготовки документации по планировке территории
- границы земельных участков согласно ЕГРН
- границы проектируемых земельных участков
- границы устанавливаемых красных линий
- границы кадастрового квартала

26:12:010906:1 - обозначение объектов в ЕГРН

:ЗУ1 - обозначение новых земельных участков

• н1 - обозначение точек проектируемых земельных участков/линий

Линия №1 - обозначение устанавливаемых красных линий


26:12:010906 - обозначение кадастрового квартала

- Участок общего пользования СНТ

- Образующие земельные участки

- Границы уточняемых участков

- Границы исправляемых участков

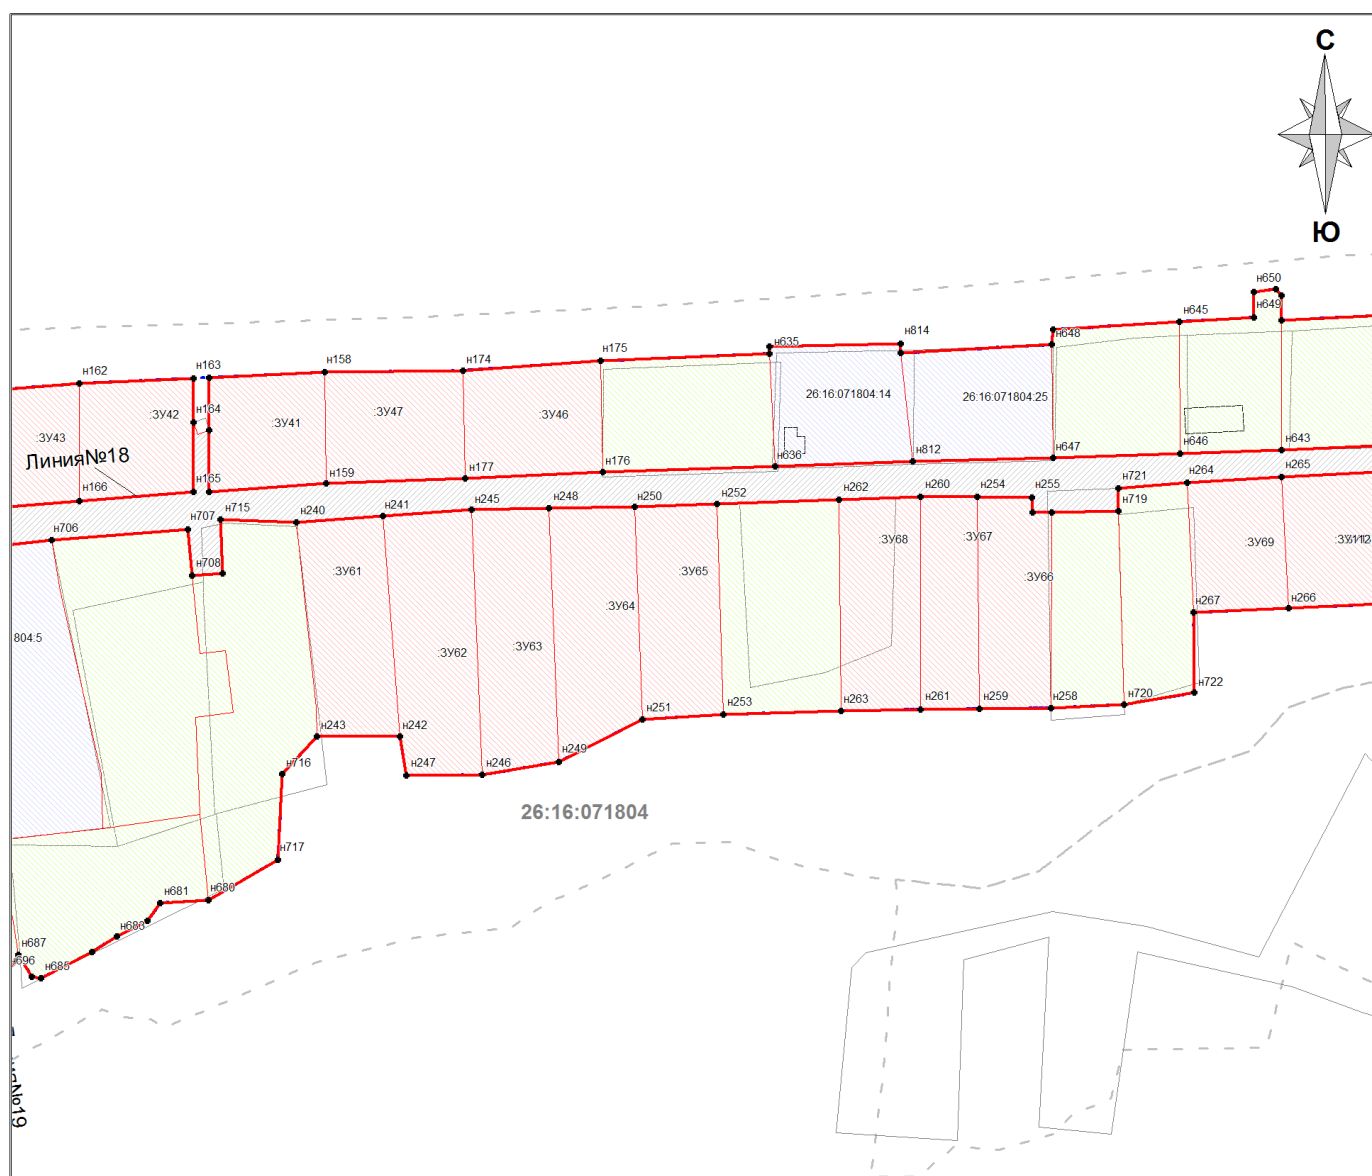

Изм.	Кол.уч.	Лист.	№ док.	Подпись	Дата
Исполнитель					

Документация по планировке территории (проект планировки территории и проект межевания территории) в границах СНТ Заря города Невинномысск Ставропольского края

Проект планировки территории

Стадия	Лист	Листов
ДПТ	5	8

Чертеж красных линий, М 1:1000

ООО "СТРОЙГЕОЭКСПЕРТ"
г. Ставрополь



Документация по планировке территории (проект планировки территории и проект межевания территории) в границах СНТ Заря города Невинномысск Ставропольского края

Проект планировки территории Чертеж красных линий, М 1:1000

Условные обозначения:

- - границы подготовки документации по планировке территории
- - границы земельных участков согласно ЕГРН
- - границы проектируемых земельных участков
- - границы устанавливаемых красных линий
- - - - - границы кадастрового квартала

26:12:010906:1 - обозначение объектов в ЕГРН

:ЗУ1 - обозначение новых земельных участков

• н1 - обозначение точек проектируемых земельных участков/линий

Линия №1 - обозначение устанавливаемых красных линий


26:12:010906 - обозначение кадастрового квартала

- Участок общего пользования СНТ

- Образующие земельные участки

- Границы уточняемых участков


- Границы исправляемых участков

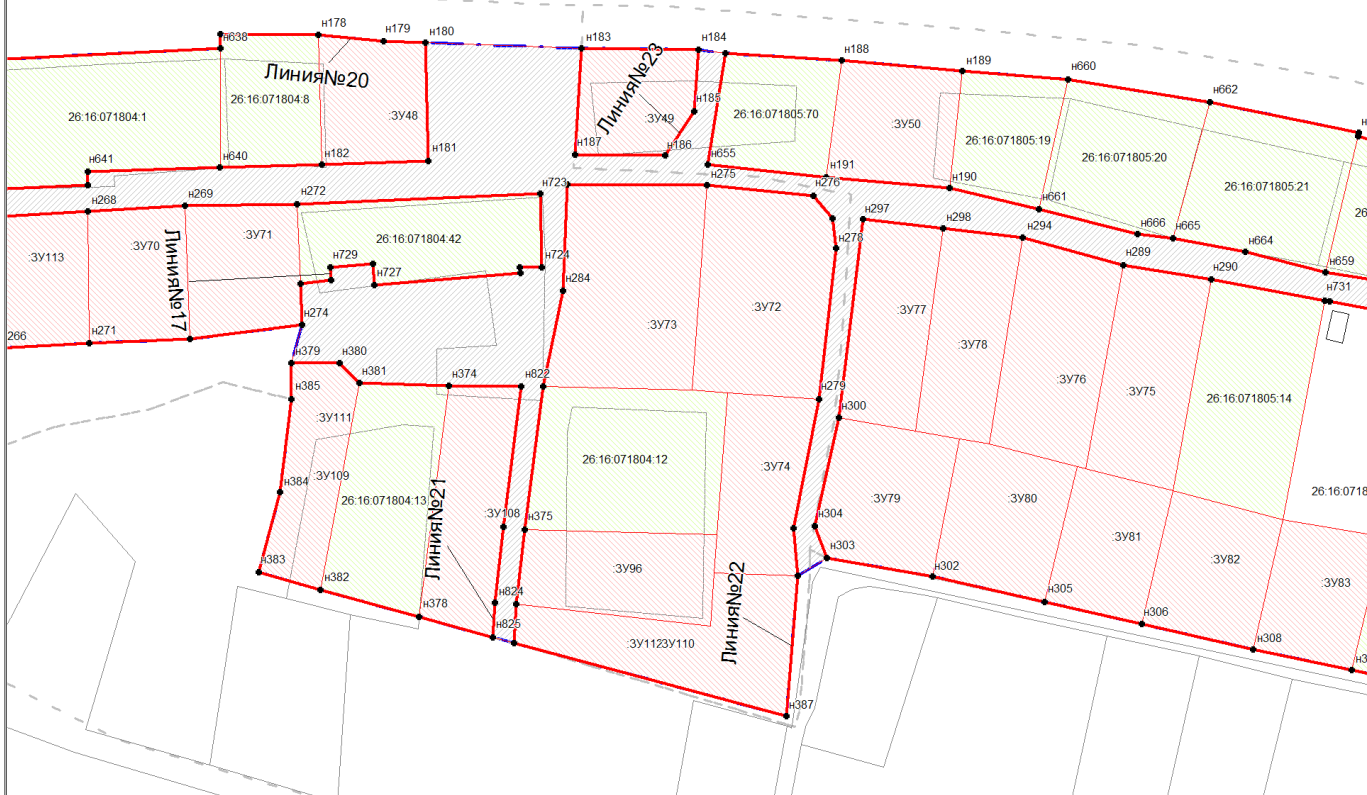

Изм.	Кол.уч.	Лист.	№ док.	Подпись	Дата
Исполнитель		Попенко С.В.			

Документация по планировке территории (проект планировки территории и проект межевания территории) в границах СНТ Заря города Невинномысск Ставропольского края



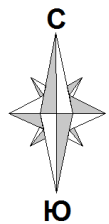


Проект планировки территории	Стадия	Лист	Листов
	ДПТ	6	8
Чертеж красных линий, М 1:1000	ООО "СТРОЙГЕОЭКСПЕРТ" г. Ставрополь		






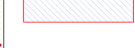
Документация по планировке территории (проект планировки территории и проект межевания территории) в границах СНТ Заря города Невинномысск Ставропольского края

**Проект планировки территории
Чертеж красных линий, М 1:1000**

Условные обозначения:

-  - границы подготовки документации по планировке территории
-  - границы земельных участков согласно ЕГРН
-  - границы проектируемых земельных участков
-  - границы устанавливаемых красных линий
-  - границы кадастрового квартала

- 26:12:010906:1 - обозначение объектов в ЕГРН
- :ЗУ1 - обозначение новых земельных участков
- н1 - обозначение точек проектируемых земельных участков/линий
- Линия №1 - обозначение устанавливаемых красных линий
- 26:12:010906 - обозначение кадастрового квартала


-  - Участок общего пользования СНТ
-  - Образующие земельные участки
-  - Границы уточняемых участков
-  - Границы исправляемых участков



26:16:072001

26:16:071805

Документация по планировке территории (проект планировки территории и проект межевания территории) в границах СНТ Заря города Невинномысск Ставропольского края					
Изм.	Кол.уч.	Лист.	№ док.	Подпись	Дата
Исполнитель	Попенко С.В.				
Проект планировки территории	Стадия	Лист	Листов		
	ДПТ	7	8		
Чертеж красных линий, М 1:1000	ООО "СТРОЙГЕОЭКСПЕРТ" г. Ставрополь				

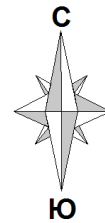

Документация по планировке территории (проект планировки территории и проект межевания территории) в границах СНТ Заря города Невинномысск Ставропольского края

Проект планировки территории Чертеж красных линий, М 1:1000

Условные обозначения:

- — — - границы подготовки документации по планировке территории
- границы земельных участков согласно ЕГРН
- границы проектируемых земельных участков
- границы устанавливаемых красных линий
- границы кадастрового квартала

26:12:010906:1 - обозначение объектов в ЕГРН

:ЗУ1 - обозначение новых земельных участков

● н1 - обозначение точек проектируемых земельных участков/линий

Линия №1 - обозначение устанавливаемых красных линий

26:12:010906 - обозначение кадастрового квартала

- Участок общего пользования СНТ
- Образованные земельные участки
- Границы уточняемых участков
- Границы исправляемых участков



Изм.	Кол.уч.	Лист.	№ док.	Подпись	Дата
Исполнитель	Попенко С.В.				

Документация по планировке территории (проект планировки территории и проект межевания территории) в границах СНТ Заря города Невинномысск Ставропольского края			
Проект планировки территории	Стадия	Лист	Листов
	ДПТ	8	8
Чертеж красных линий, М 1:1000	ООО "СТРОЙГЕОЭКСПЕРТ" г. Ставрополь		