Технические условия получил (ла)
_____
«___» _____ 2019 г.

КОМИТЕТ ПО УПРАВЛЕНИЮ МУНИЦИПАЛЬНЫМ ИМУЩЕСТВОМ АДМИНИСТРАЦИИ ГОРОДА НЕВИННОМЫССКА
ОТ 03.07.2019 № 27

Утверждаю:
Генеральный директор АО «Теплосеть»
_____ П.Г. Толмачев
«28» июня 2019 г.

ТЕХНИЧЕСКИЕ УСЛОВИЯ № 04/06

на присоединение потребителей тепловой энергии
(действительны до 28.06.2022 г.)

Заказчик: Комитет по управлению муниципальным имуществом администрации города Невинномысска

Теплоснабжение объекта: объект капитального строительства по улице Энгельса дом 99 (кадастровый номер земельного участка 26:16:060131:8)

Параметры теплоносителя в точке подключения:

по давлению:

- в подающем трубопроводе P_1 – 3,30 кгс/см^2;
- в обратном трубопроводе P_2 – 3,25 кгс/см^2.

по температуре:

- в подающем трубопроводе T_1 – 110 $^\circ$C;
- в обратном трубопроводе T_2 – 70 $^\circ$C.

Разрешенный максимум теплопотребления:

Всего- 0,1 Гкал/час (уточнить при проектировании)

Условия присоединения:

1. Изготовить проектную документацию на наружные тепловые сети и внутреннюю систему отопления в соответствии с СП «Тепловые сети».

2. При проектировании внутренней системы отопления предусмотреть:

2.1. Узел учета тепловой энергии с оборудованием, обеспечивающим дистанционный сбор результатов измерений по телефонным линиям и каналам сотовой связи (GSM) и автоматическую передачу SMS- сообщений при возникновении диагностируемой ситуации.

2.2. Автоматическое регулирование подачи тепла (теплового потока) в систему отопления в зависимости от изменения параметров наружного воздуха с целью поддержания заданной температуры воздуха в отапливаемых помещениях.

2.3. Автоматическое поддержание заданной температуры воды, поступающей в систему горячего водоснабжения (при проектировании системы ГВС).

3. При проектировании наружных тепловых сетей:

3.1. Точку подключения принять в тепловой камере ТК 17/1а (см. на обороте);

3.2. Граница раздела тепловых сетей по балансовой принадлежности и эксплуатационной ответственности между тепловыми сетями АО «Теплосеть» г. Невинномысск и потребителем – первые сварочные стыки на врезке в трубопроводы ТК 17/1а.

3.3.Наружные тепловые сети выполнить с применением труб в пенополиуретановой изоляции заводского изготовления.

3.4. Монтаж систем теплопотребления выполнить специализированной организациями, имеющими свидетельство СРО на данный вид деятельности.

3.5. Обеспечить квалифицированный надзор за качеством монтажа систем теплоснабжения. При отсутствии специалиста заключить договор с АО «Теплосеть».

3.6. Все работы по монтажу тепловой сети сдать представителю АО «Теплосеть» по актам на скрытые работы.

3.7. Копию исполнительно-технической документации передать в АО «Теплосеть».

4. Прочие условия присоединения:

4.1.Проекты согласовать с АО «Теплосеть» г. Невинномысск.

4.2.Получить в Кавказском управлении Ростехнадзора акт допуска энергоустановки в эксплуатацию и разрешение на подключение.

4.3. Условия подключения без договора на подключение к системе теплоснабжения недействительны.

Технические условия подготовил:

Начальник ПТО _____ С.Н. Гунбина
подпись

Согласовано:

Главный инженер _____ М.В. Ткаченко
подпись

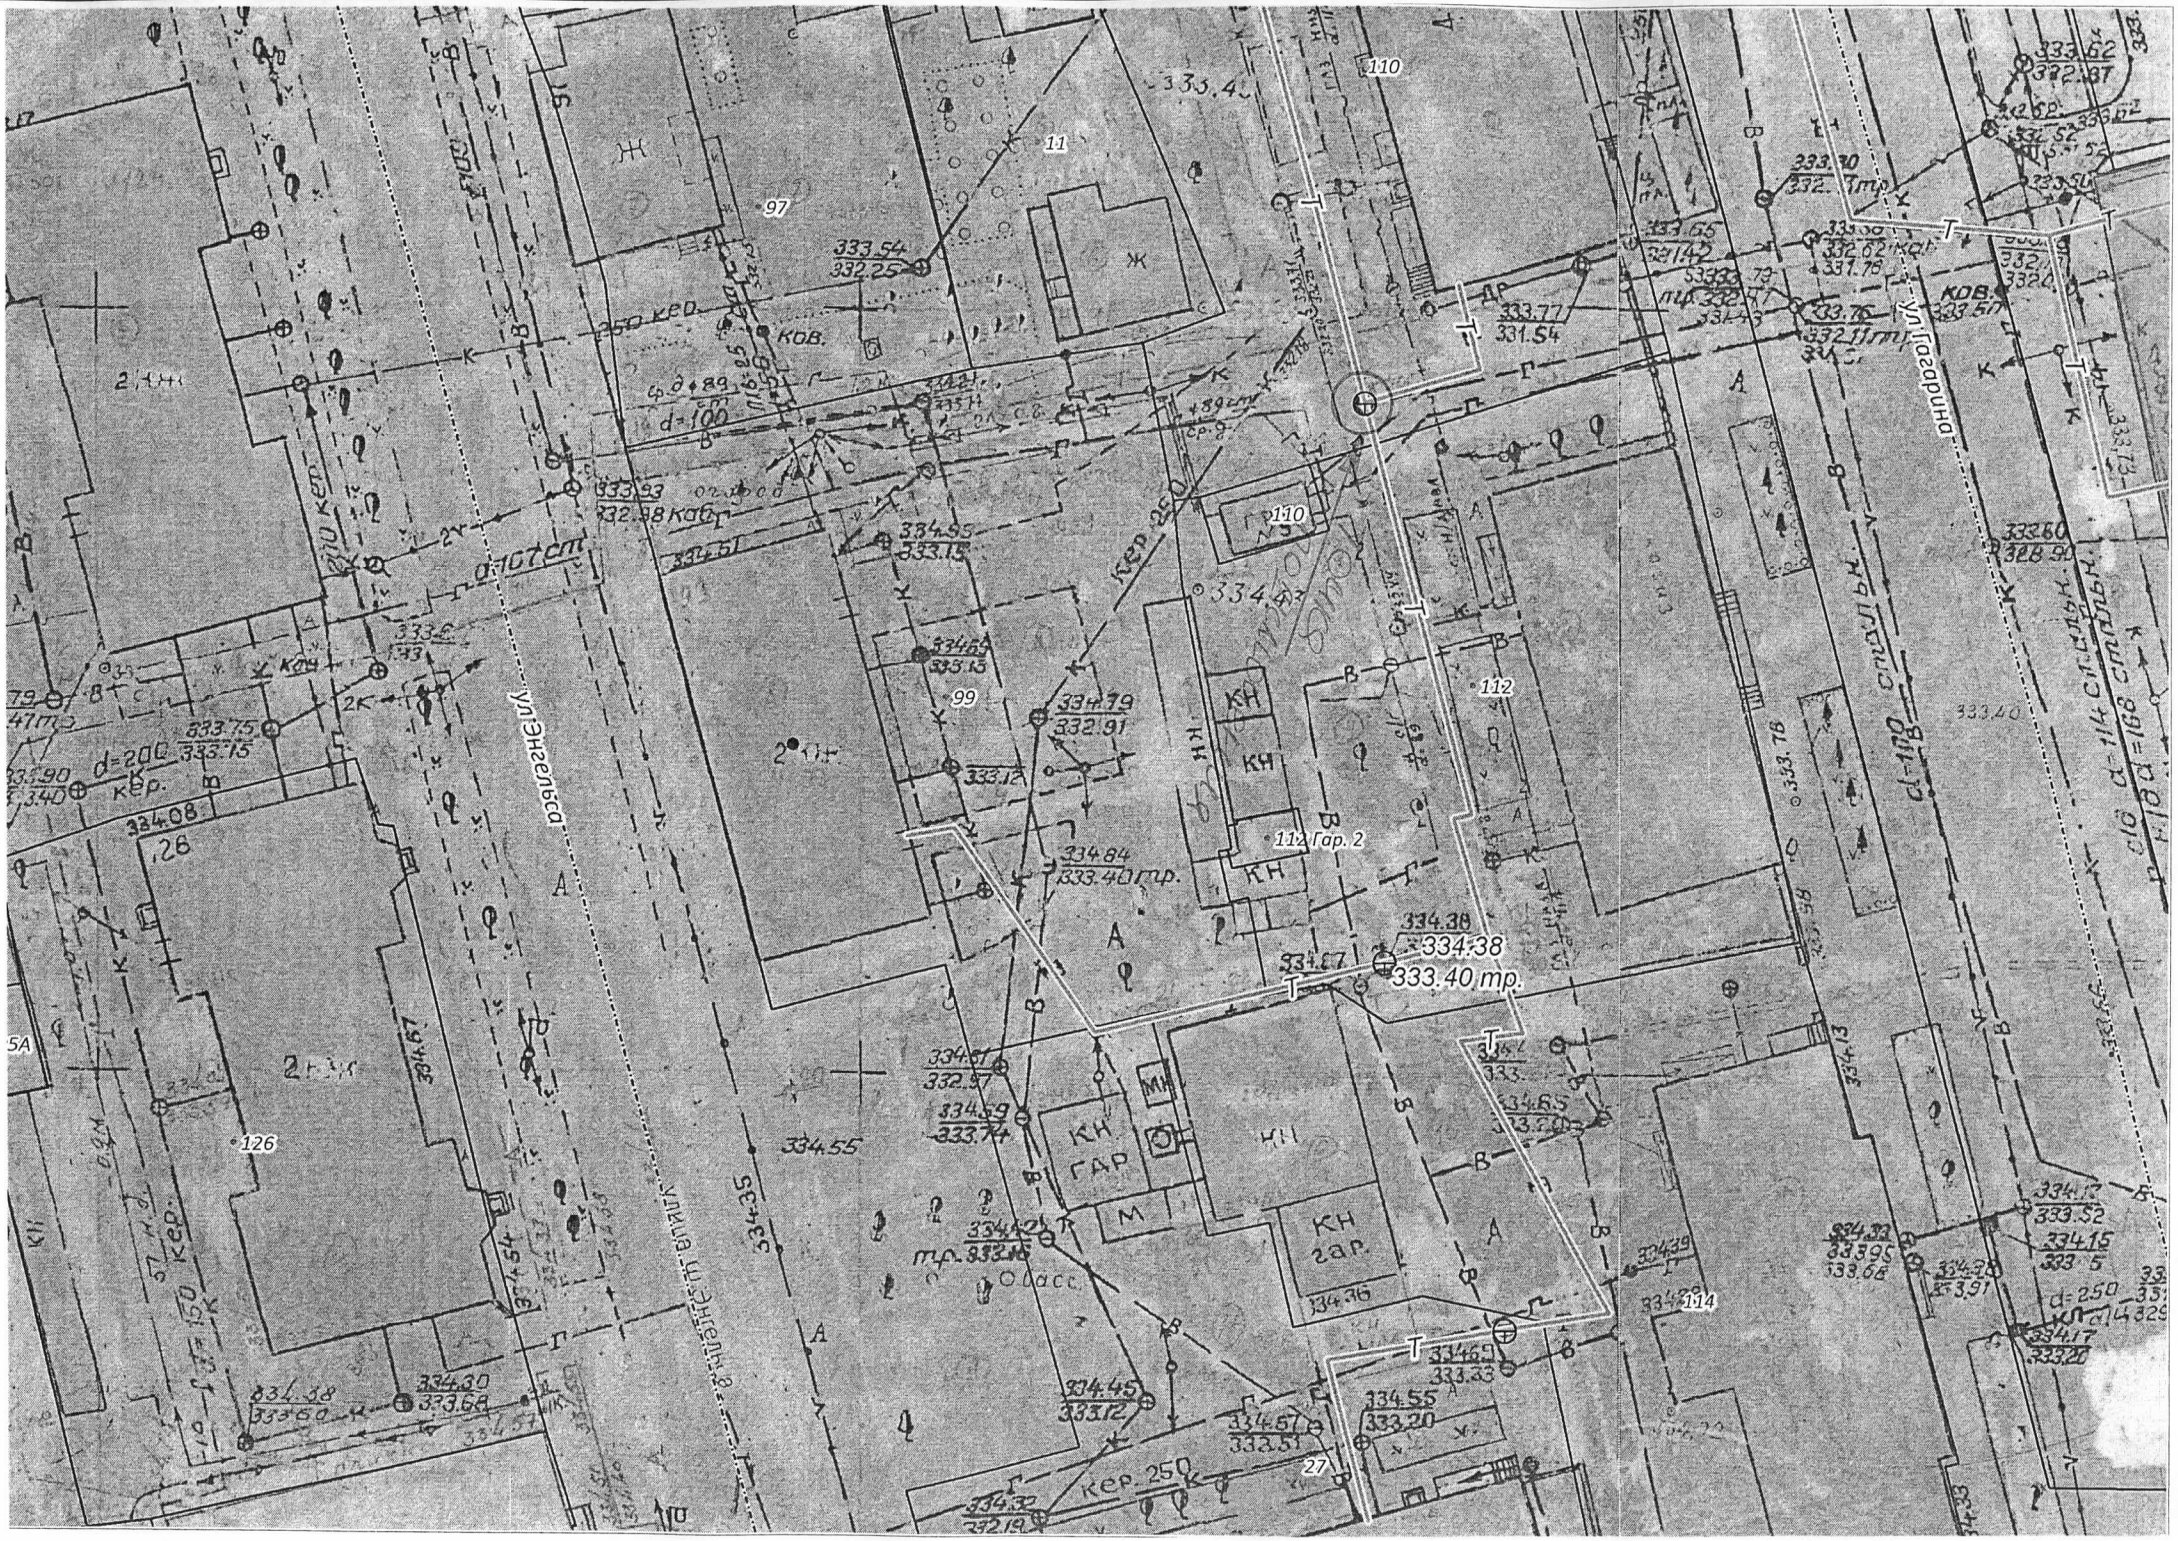
ул.Энгельса
ул.Гагарина
КН
КН гар. 2
334.38
333.40 тр.
КН гар.
КН гар.
97
99
110
112
114
126
27
11
250 кер.
d=100
d=200
d=150
d=250
d=100
d=250
кер. 250
кер.
ков.
333.54
332.25
333.77
331.54
333.15
332.91
333.40 тр.
334.38
333.40 тр.
334.61
332.97
334.39
333.74
334.45
333.12
334.57
333.51
334.55
333.20
334.69
333.33
334.30
333.69
334.38
333.50
334.32
332.19
334.35
334.55
334.54
333.62
332.87
333.30
332.62
333.76
332.11 тр.
333.65
332.42
333.52
334.15
333.5
334.17
333.20
334.32
333.95
333.68
334.39
333.91
334.08
333.75
333.15
333.12
333.93
332.98 ков.
334.65
333.15
334.79
332.91
334.84