

Выписка из Единого государственного реестра недвижимости об основных характеристиках и зарегистрированных правах на объект недвижимости

Сведения об основных характеристиках объекта недвижимости

Запрос от 26.03.2021, поступившего на рассмотрение 26.03.2021, сообщаем, что согласно записям Единого государственного реестра недвижимости:

Раздел 1 Лист 1

Земельный участок

вид объекта недвижимости

Лист № 1 раздела 1

Всего листов раздела 1: 1

Всего разделов: 2

Всего листов выписки: 2

дата 2021г. № КУВИ-002/2021-27771988

кадастровый номер:

26:16:071012:10

кадастрового квартала:

26:16:071012

даты присвоения кадастрового номера:

22.11.2005

присвоенный государственный учетный номер:

данные отсутствуют

местоположение:

Местоположение установлено относительно ориентира, расположенного в границах участка. Ориентир жилой дом. Почтовый адрес ориентира: край Ставропольский, г. Невинномысск, ул. Донская, дом 39.

площадь:

904 +/- 10.5

кадастровая стоимость, руб:

807407.6

кадастровые номера расположенных в пределах земельного участка объектов недвижимости:

данные отсутствуют

категория земель:

Земли населенных пунктов

вид разрешенного использования:

Для индивидуального жилищного строительства

сведения о записи об объекте недвижимости:

Сведения об объекте недвижимости имеют статус "актуальные, ранее учтенные"

наличие отметки:

Сведения, необходимые для заполнения раздела: 2 - Сведения о зарегистрированных правах, отсутствуют.

подпись участника выписки:

Кияшко Денис, действующий от имени заявителя - Невкоммущество на основании документа:

полное наименование должности

подпись

инициалы, фамилия

М.П.


Выписка из Единого государственного реестра недвижимости об основных характеристиках и зарегистрированных правах на объект недвижимости
Описание местоположения земельного участка

Земельный участок		Вид объекта недвижимости	
Лист № 1 раздела 3	Всего листов раздела 3: 1	Всего разделов: 2	Всего листов выписки: 2

26 марта 2021г. № КУВИ-002/2021-27771988
Кадастровый номер:

26:16:071012:10

План (чертеж, схема) земельного участка

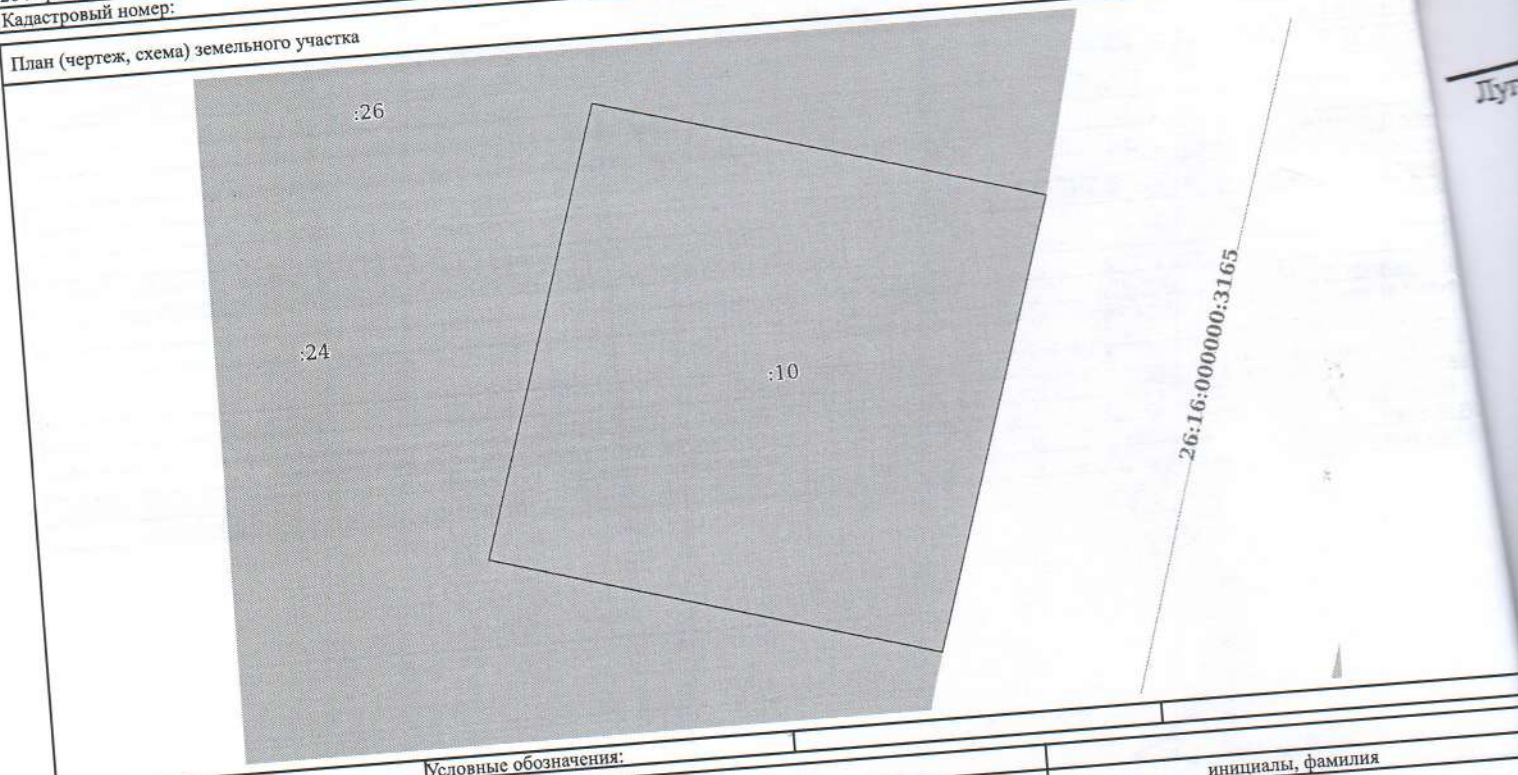

Масштаб 1:90

Условные обозначения:

полное наименование должности	подпись М.П.	инициалы, фамилия
-------------------------------	-----------------	-------------------