

Филиал Федерального государственного бюджетного учреждения "Федеральная кадастровая палата Федеральной службы государственной регистрации, кадастра и картографии" по Ставропольскому краю
полное наименование органа регистрации прав

Выписка из Единого государственного реестра недвижимости об основных характеристиках и зарегистрированных правах на объект недвижимости

Сведения об основных характеристиках объекта недвижимости

На основании запроса от 14.07.2021, поступившего на рассмотрение 15.07.2021, сообщаем, что согласно записям Единого государственного реестра недвижимости:

Раздел 1 Лист 1

Земельный участок			
вид объекта недвижимости			
Лист № 1 раздела 1	Всего листов раздела 1: 1	Всего разделов: 2	Всего листов выписки: 2
15.07.2021г. № КУВИ-002/2021-88133053			
Кадастровый номер: 26:16:071012:248			
Номер кадастрового квартала: 26:16:071012			
Дата присвоения кадастрового номера: 21.04.2021			
Ранее присвоенный государственный учетный номер: данные отсутствуют			
Адрес: Российская Федерация, край Ставропольский, городской округ - город Невинномысск, город Невинномысск, улица Донская, земельный участок 43			
Площадь: 589 +/- 8			
Кадастровая стоимость, руб.: 527749.89			
Кадастровые номера расположенных в пределах земельного участка объектов недвижимости: данные отсутствуют			
Категория земель: Земли населенных пунктов			
Виды разрешенного использования: Для индивидуального жилищного строительства			
Статус записи об объекте недвижимости: 2 - Сведения о зарегистрированных правах, отсутствуют			
Особые отметки: Сведения, необходимые для заполнения раздела: 2 - Сведения о зарегистрированных правах, отсутствуют.			
Получатель выписки: Кияшко Денис, действующий(ая) на основании документа "" Невкомимуществво			

полное наименование должности		подпись		инициалы, фамилия	

М.П.

Описание местоположения земельного участка

Земельный участок

вид объекта недвижимости

Лист № 1 раздела 3

Всего листов раздела 3: 1

Всего разделов: 2


Всего листов выписки: 2

15.07.2021г. № КУВН-002/2021-88133053

Кадастровый номер:

26:16:071012:248

План (чертеж, схема) земельного участка

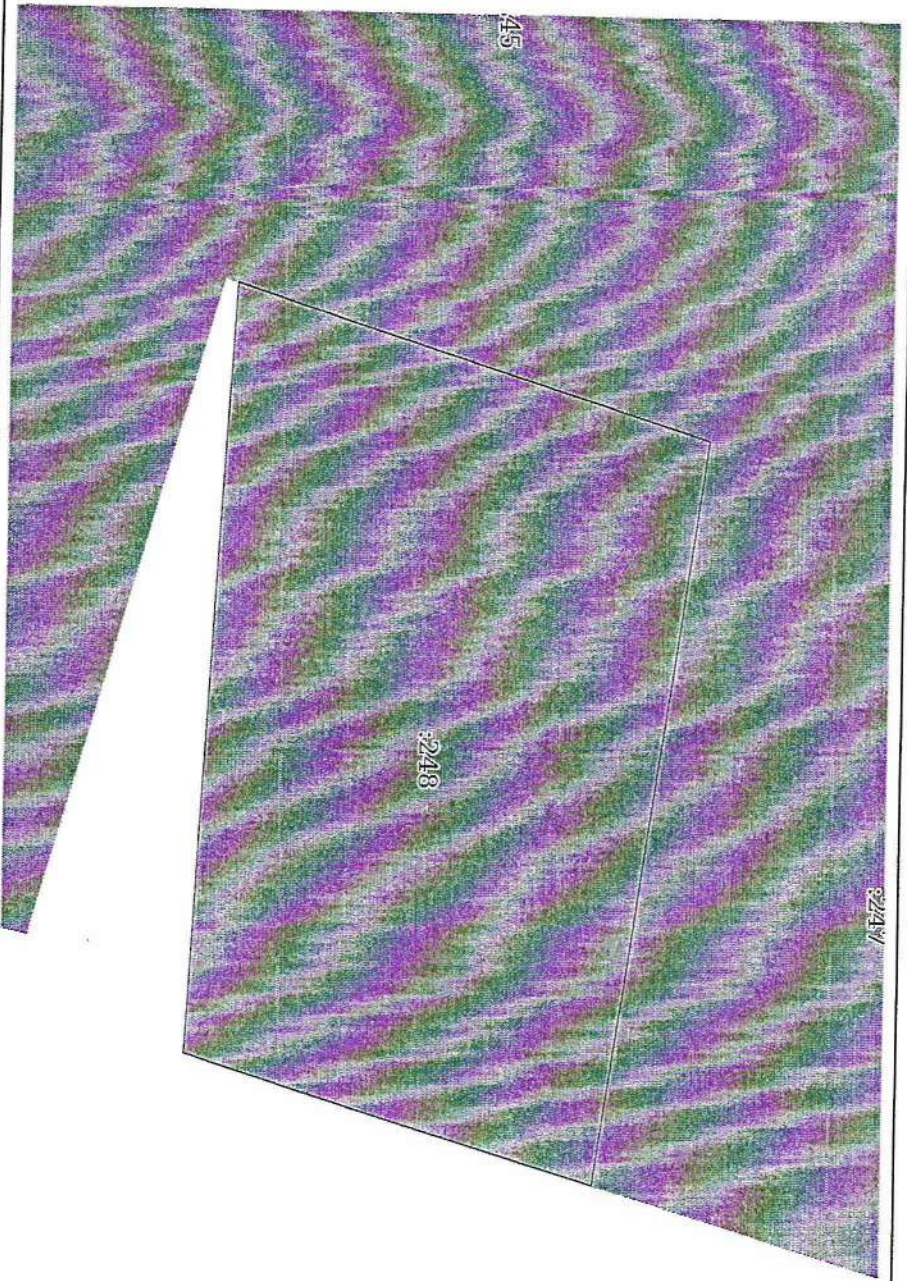

Масштаб 1:300

Условные обозначения:

Полное наименование должности

подпись

М.П.

инициалы, фамилия