

Выписка из Единого государственного реестра недвижимости об основных характеристиках и зарегистрированных правах на объект недвижимости

Сведения об основных характеристиках объекта недвижимости

На основании запроса от 22.10.2020, поступившего на рассмотрение 22.10.2020, сообщаем, что согласно записям Единого государственного реестра недвижимости:

Раздел 1 Лист 1

Земельный участок			
вид объекта недвижимости			
Лист №1	Раздел 1	Всего листов раздела 1: 1	Всего листов выписки: 2
22 октября 2020г. № КУВИ-002/2020-32491945			
Кадастровый номер:		26:16:011304:142	
Номер кадастрового квартала:		26:16:011304	
Дата присвоения кадастрового номера:		09.08.2017	
Дата присвоенный государственный учетный номер:		данные отсутствуют	
Адрес (местоположение):		Российская Федерация, край Ставропольский, город Невинномысск, улица Фермерская, 2	
Площадь, м2:		1141 +/- 12	
Кадастровая стоимость, руб:		574938.49	
Кадастровые номера расположенных в пределах земельного участка объектов недвижимости:		данные отсутствуют	
Категория земель:		Земли населенных пунктов	
Вид разрешенного использования:		для индивидуального жилищного строительства, для индивидуальной жилой застройки	
Статус записи об объекте недвижимости:		Сведения об объекте недвижимости имеют статус "актуальные"	
Дополнительные отметки:		Сведения, необходимые для заполнения раздела 2 - Сведения о зарегистрированных правах, отсутствуют.	
Подготовитель выписки:		Кияшко Денис (представитель заявителя), Заявитель: Невкомимущество	

полное наименование должности	подпись	инициалы, фамилия
-------------------------------	---------	-------------------


М.П.

Выписка из Единого государственного реестра недвижимости об основных характеристиках и зарегистрированных правах на объект недвижимости

Описание местоположения земельного участка

Земельный участок			
вид объекта недвижимости			
Лист №1	Раздел 3	Всего листов раздела 3: 1	Всего разделов: 2
23 октября 2020г. № КУВИ-002/2020-32491945		Всего листов выписки: 2	
Кадастровый номер:		26:16:011304:142	

План (чертеж, схема) земельного участка

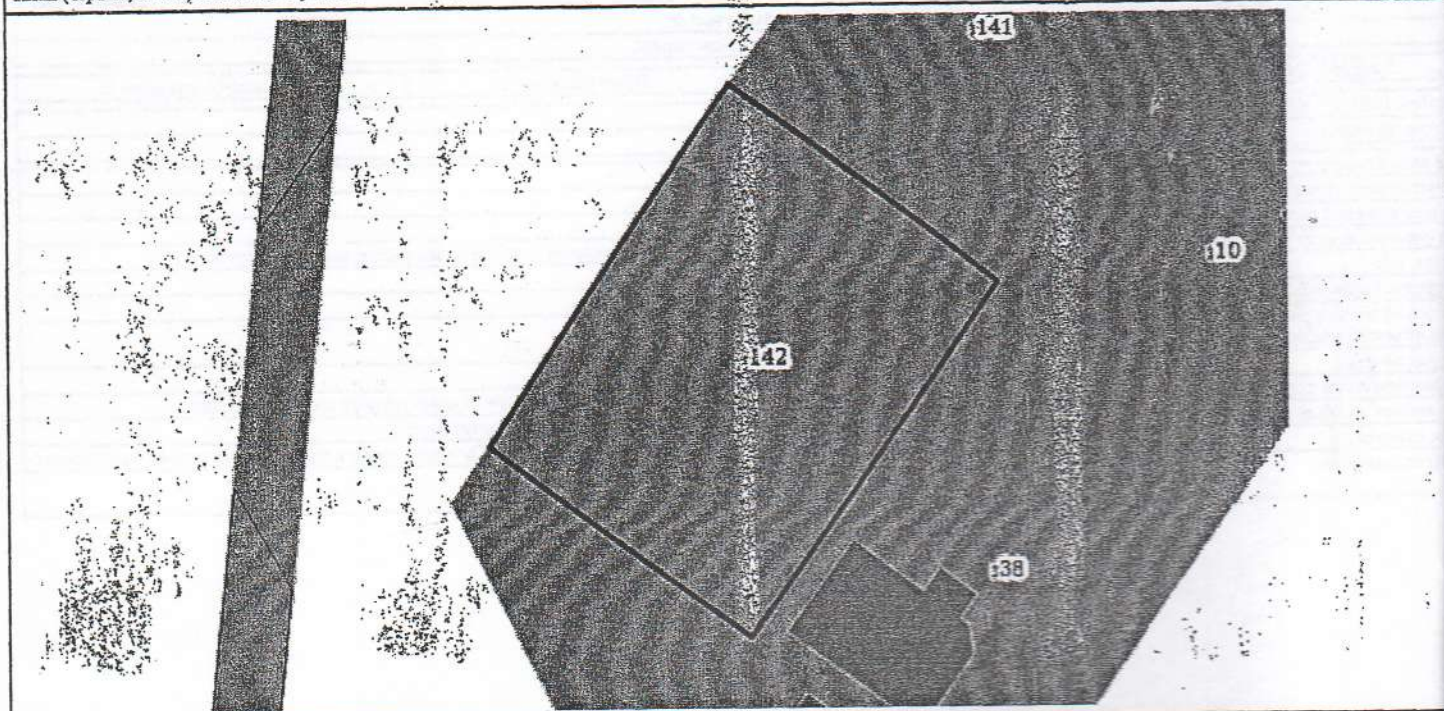

Масштаб 1:500	Условные обозначения:	
полное наименование должности	подпись	инициалы, фамилия

М.П.