

Выписка из Единого государственного реестра недвижимости об основных характеристиках и зарегистрированных правах на объект недвижимости

Сведения об основных характеристиках объекта недвижимости

дата приема от 09.03.2021, поступившего на рассмотрение 11.03.2021, сообщаем, что согласно записям Единого государственного реестра недвижимости:

Раздел 1 Лист 1


Земельный участок			
вид объекта недвижимости			
Лист № 1 раздела 1	Всего листов раздела 1: 1	Всего разделов: 2	Всего листов выписки: 2
ИДЛ: № КУВИ-002/2021-20875365			
код инвентаризации:	26:16:020201:9760		
кадастрового квартала:	26:16:020201		
дата кадастрового номера:	09.03.2021		
инвентарный государственный учетный номер:	данные отсутствуют		
адрес:	Российская Федерация, Ставропольский край, городской округ - город Невинномысск, город Невинномысск, шоссе Екатериновское, земельный участок 10/1		
кадастровая стоимость, руб:	2131 +/- 16		
виды номеров расположенных в пределах земельного участка недвижимости:	не определена		
вид земель:	данные отсутствуют		
предназначенного использования:	Земли населенных пунктов		
виды об объекте недвижимости:	служебные гаражи; для иных видов использования, характерных для населенных пунктов		
сведения:	Сведения об объекте недвижимости имеют статус "актуальные"		
сведения:	Сведения, необходимые для заполнения раздела: 2 - Сведения о зарегистрированных правах, отсутствуют.		
сведения:	Кияшко Денис, действующий от имени заявителя - Невкомимущество на основании документа:		

	подпись	инициалы, фамилия
	М.П.	

Выписка из Единого государственного реестра недвижимости об основных характеристиках и зарегистрированных правах на объект недвижимости
Описание местоположения земельного участка

Земельный участок вид объекта недвижимости			
Лист № 1 раздела 3	Всего листов раздела 3: 1	Всего разделов: 2	Всего листов выписки: 2
11 марта 2021г. № КУВИ-002/2021-20875365			
Кадастровый номер:		26:16:020201:9760	

План (чертеж, схема) земельного участка

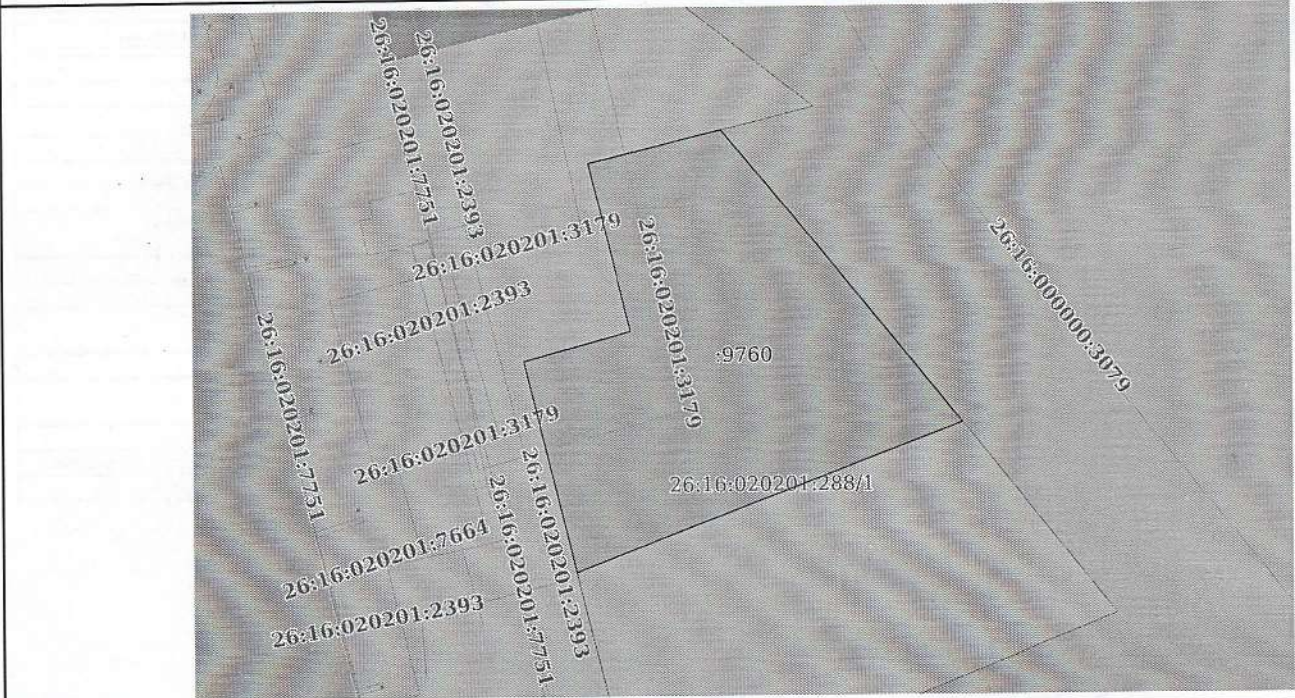

Масштаб 1:200	Условные обозначения:	-	
полное наименование должности	подпись	инициалы, фамилия	

М.П.