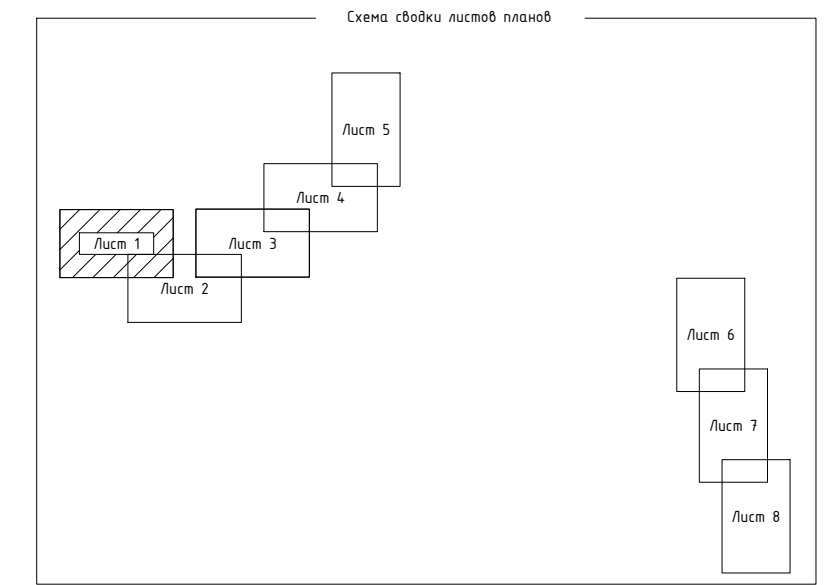


Проектируемая  
ПС 110КВ №4 "Цветочная"

- ### Условные обозначения
- |  |  |  |  |
|--|--|--|--|
|  | - Границы проекта межевания                            |  | - Охранная зона существующей - воздушной ЛЭП Вл 6 кВ |
|  | - Проектируемые линии                                  |  | - Охранная зона существующего газопровода            |
|  | - Земельный участок для размещения объекта             |  | - Охранная зона существующего нефтепровода           |
|  | - Земельные участки, состоящие на кадастровом учете    |  | - Охранная зона водопровода и водных объектов        |
|  | - Охранная зона проектируемого объекта ВЛ 110 кВ       |  |  |
|  | - Охранная зона существующей - воздушной ЛЭП Вл 500 кВ |  |  |
|  | - Охранная зона существующей - воздушной ЛЭП Вл 330 кВ |  |  |
|  | - Охранная зона существующей - воздушной ЛЭП Вл 110 кВ |  |  |
|  | - Охранная зона существующей - воздушной ЛЭП Вл 35 кВ  |  |  |
|  | - Охранная зона существующей - воздушной ЛЭП Вл 10 кВ  |  |  |
|  | - Охранная зона существующей - воздушной ЛЭП Вл 10 кВ  |  |  |
|  | - Границы административных районов                     |  |  |
|  | - Дорожно-транспортная сеть                            |  |  |
|  | - Ось проектируемой трассы объекта ВЛ 110 кВ           |  |  |
|  | - Ось существующей трассы Вл 500 кВ                    |  |  |
|  | - Ось существующей трассы Вл 330 кВ                    |  |  |
|  | - Ось существующей трассы Вл 35 кВ                     |  |  |
|  | - Ось существующей трассы Вл 10 кВ                     |  |  |

[illegible]


Категория земель	-
Зона особого градостроительного и архитектурного контроля	Отсутствуют
Охранные зоны от техногенных стационарных источников	Охранная зона линий электропередач, охранная зона газопровода, охранная зона нефтепровода, охранная зона линий связи
Охранные зоны от техногенных динамических источников	Отсутствуют
Зоны охраны объектов историко-культурного наследия	Отсутствуют
Зоны охраны естественных ландшафтов	Отсутствуют
Зоны ограничения на территории возможных чрезвычайных ситуаций природного характера	Отсутствуют

Примечание

1. Данный чертеж выполнен на основании чертежа инженерно-геодезических изысканий том П5000806-07/3-44-ПД-ИИ-Т1.4 Книга 1-5, выполненных ЗАО "СевКавТИСИЗ".
2. Система высот Балтийская 1977г.
3. Отметки абсолютные.

[illegible]



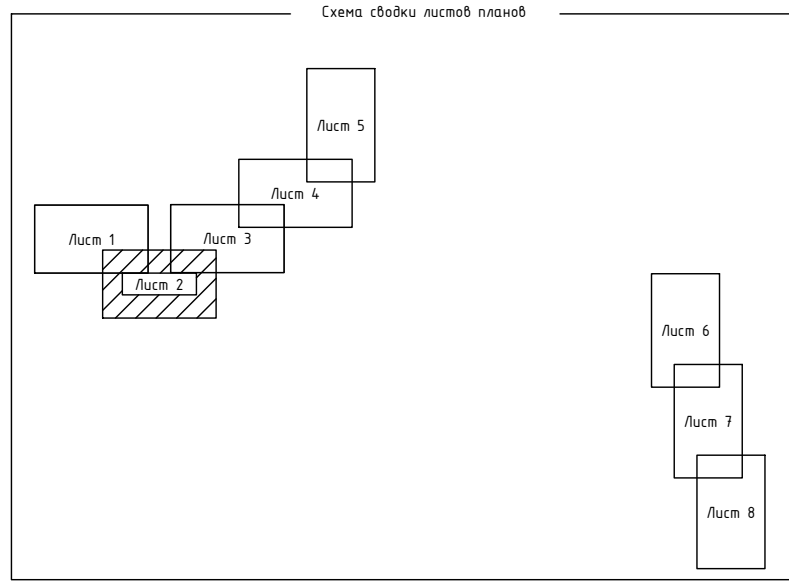

Условные обозначения

- Границы проекта межевания
  - Проектируемые линии
  - Земельный участок для размещения объекта
  - Земельные участки, состоящие на кадастровом учете
  - Охранная зона проектируемого объекта ВЛ 110 кВ
  - Охранная зона существующей воздушной ЛЭП ВЛ 500 кВ
  - Охранная зона существующей воздушной ЛЭП ВЛ 330 кВ
  - Охранная зона существующей воздушной ЛЭП ВЛ 110 кВ
  - Охранная зона существующей воздушной ЛЭП ВЛ 35 кВ
  - Охранная зона существующей воздушной ЛЭП ВЛ 10 кВ
  - Границы административных районов
  - Дорожно-транспортная сеть
  - Ось проектируемой трассы объекта ВЛ 110 кВ
  - Ось существующей трассы ВЛ 500 кВ
  - Ось существующей трассы ВЛ 330 кВ
  - Ось существующей трассы ВЛ 35 кВ
  - Ось существующей трассы ВЛ 10 кВ
- Охранная зона существующей воздушной ЛЭП ВЛ 6 кВ
  - Охранная зона существующего газопровода
  - Охранная зона существующего нефтепровода
  - Охранная зона водопроводов и водных объектов

Градостроительные регламенты



Категория земель	-
Зона особого градостроительного и архитектурного контроля	Отсутствуют
Охранные зоны от техногенных стационарных источников	Охранная зона линии электропередач, охранная зона газопровода, охранная зона нефтепровода, охранная зона линий связи
Охранные зоны от техногенных динамических источников	Отсутствуют
Зоны охраны объектов историко-культурного наследия	Отсутствуют
Зоны охраны естественных ландшафтов	Отсутствуют
Зоны ограничений на территории возможных чрезвычайных ситуаций природного характера	Отсутствуют

Примечание

- Данный чертеж выполнен на основании чертежа инженерно-геодезических изысканий том П5000806-07/3-44-ПД-ИИ-Т14 Книга 1-5, выполненных ЗАО "СеВКвТИСИЗ".
- Система высот Балтийская 1977г.
- Отметки абсолютные.

Изм.	Колуч.	Лист	№ док.	Подпись	Дата	Документация по планировке территории (проект планировки территории) для размещения объектов (ПС 110 кВ и ЛЭП 110кВ) для электроснабжения РИП "Невинномысск"		
Разработчик						Материалы по обоснованию проекта планировки территории	Стадия	Лист
Проверил						М 1:1000	П	2
Нач. отдела								8
Н. контроль						Схема использования территории в первой стадии проекта планировки территории. Схема организации улично-дорожной сети. Схема границ территории, объектов культурного наследия. Схема границ зон с особыми условиями использования территории.		



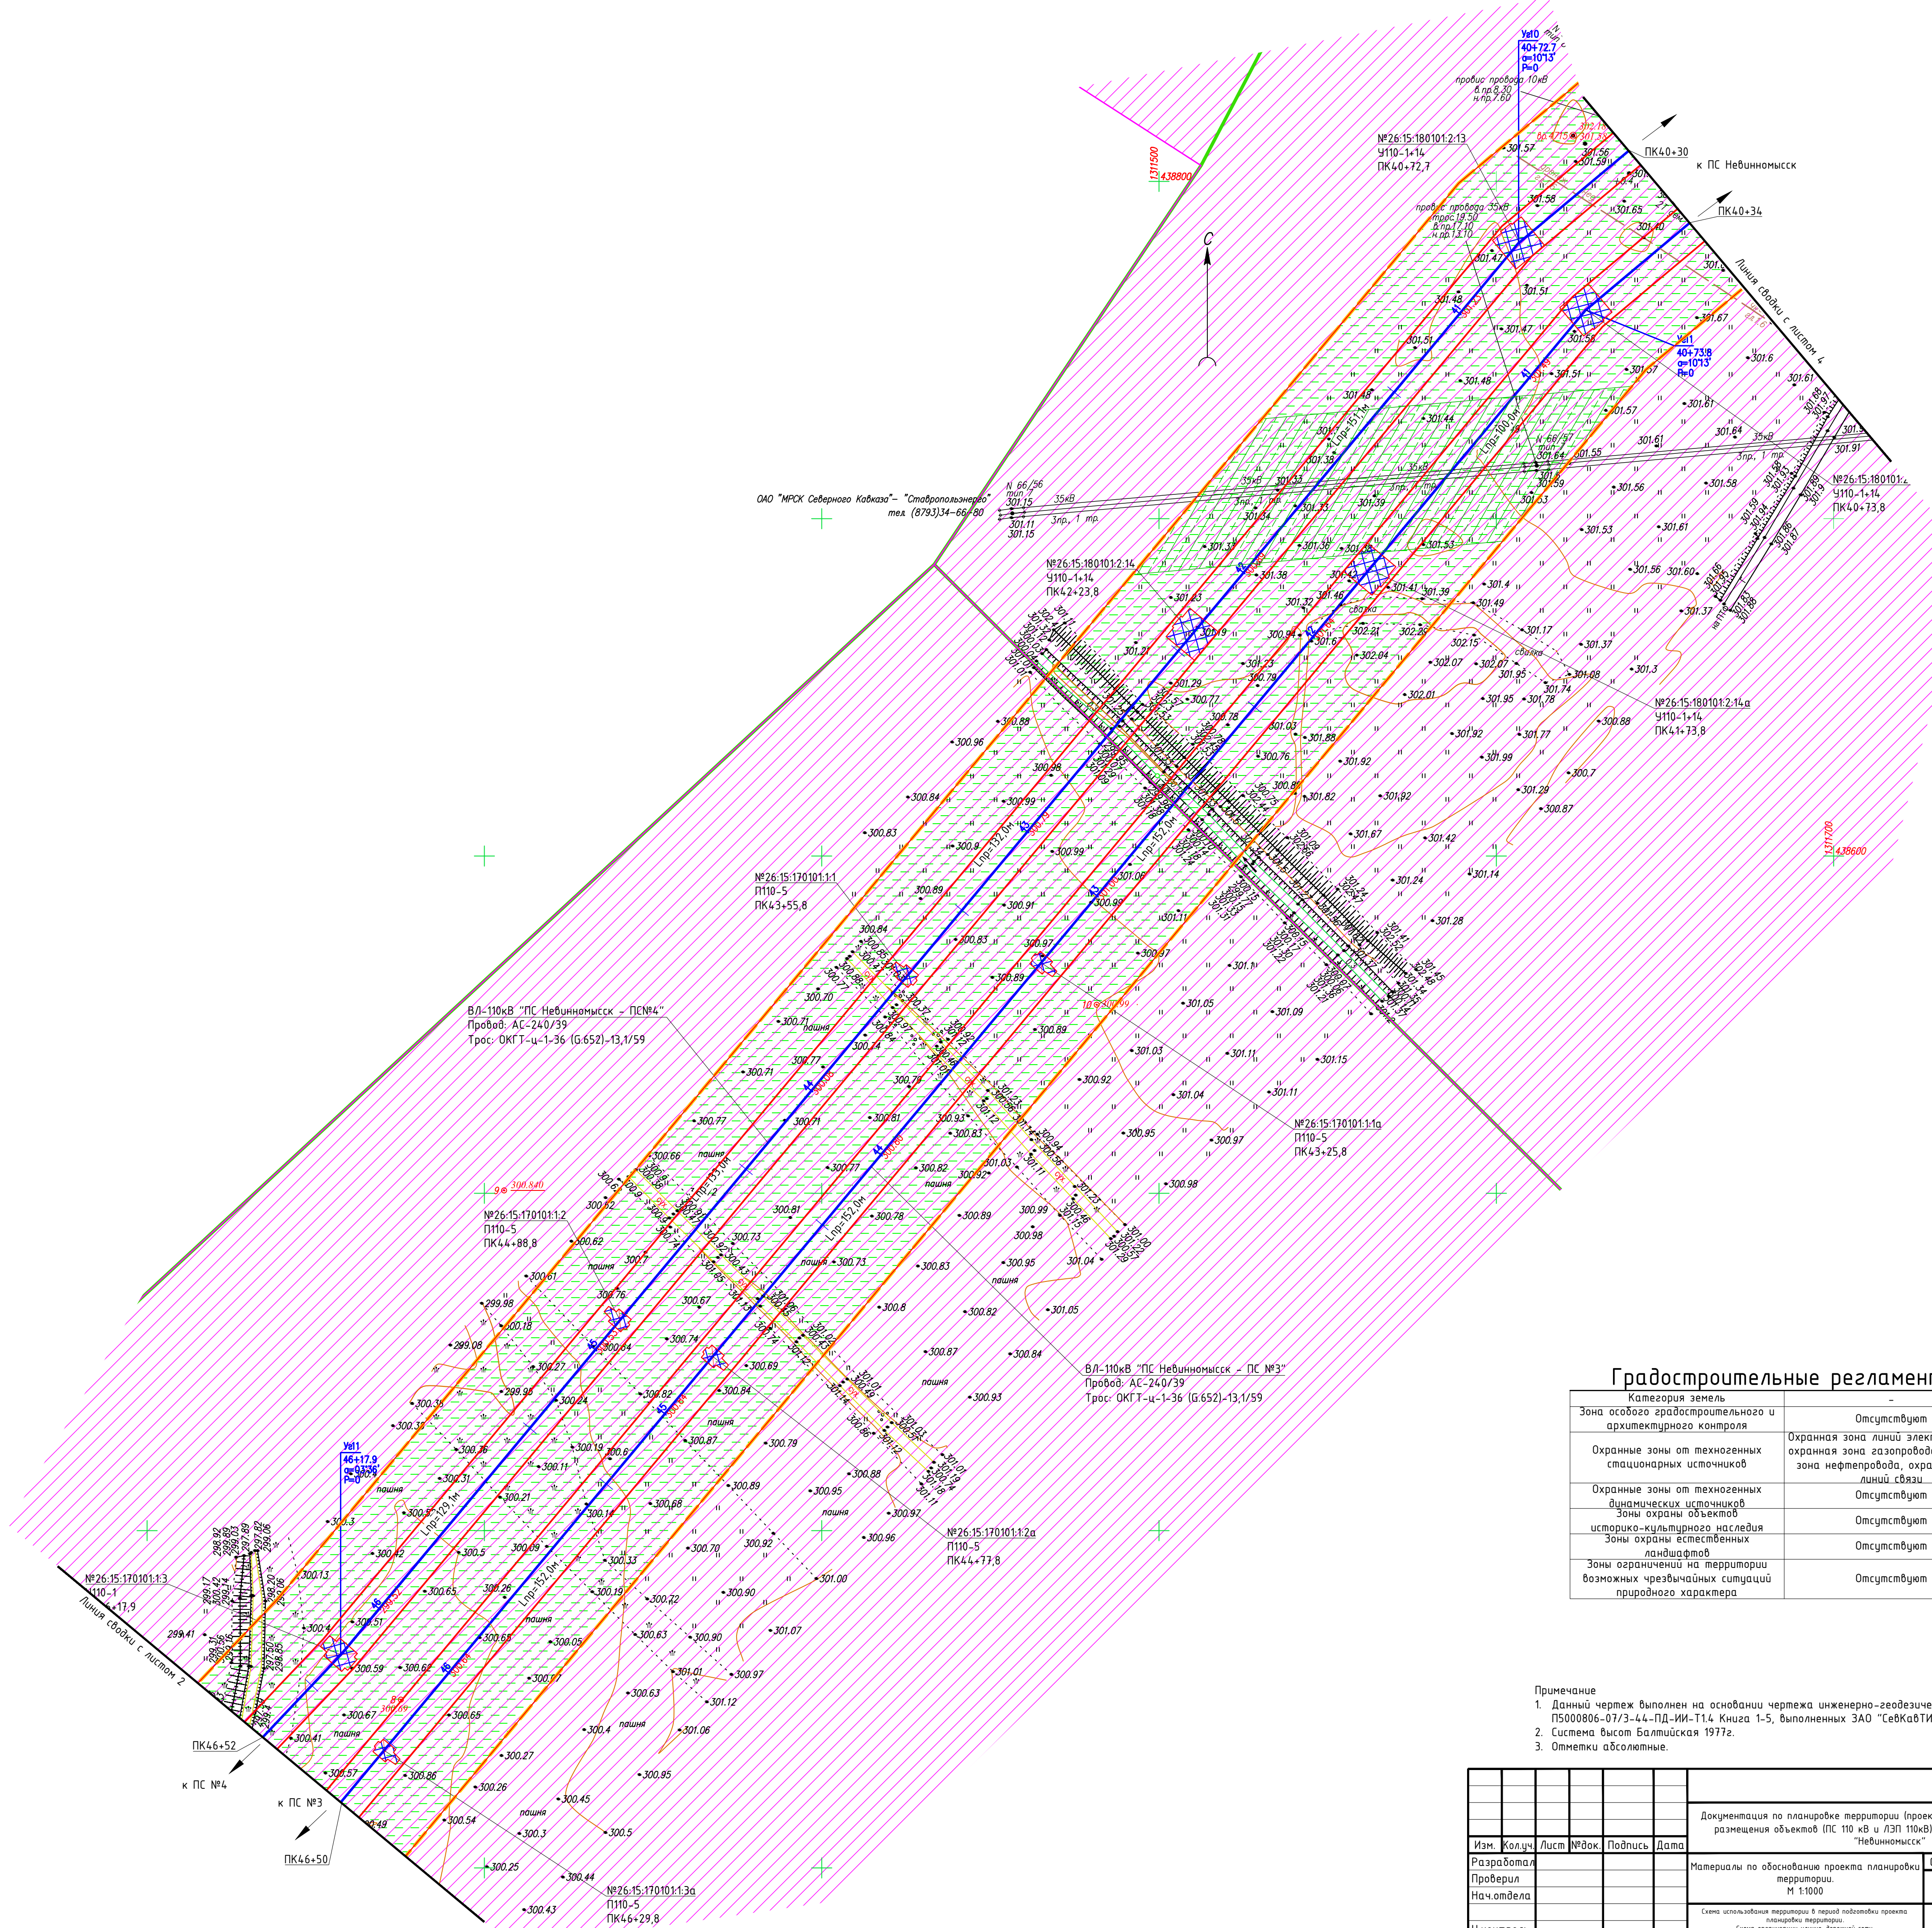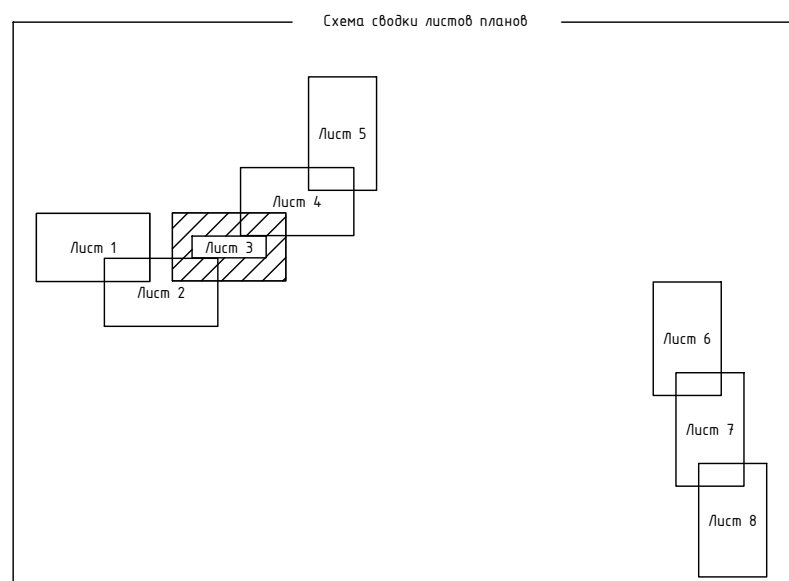


Градостроительные регламенты	
Категория земель	-
Зона особого градостроительного и архитектурного контроля	Отсутствуют
Охраняемые зоны от техногенных стационарных источников	Охранная зона линий электропередач, охранная зона газопровода, охранная зона нефтепровода, охранная зона связи
Охраняемые зоны от техногенных динамических источников	Отсутствуют
Зоны охраны объектов историко-культурного наследия	Отсутствуют
Зоны охраны естественных ландшафтов	Отсутствуют
Зоны ограничения на территории возможных чрезвычайных ситуаций природного характера	Отсутствуют

Примечание

1. Данный чертеж выполнен на основании чертежа инженерно-геодезических изысканий том П5000806-07/3-44-ПД-ИИ-Т14 Книга 1-5, выполненных ЗАО "СевКаВТИСИЗ".
2. Система высот Балтийская 1977г.
3. Отметки абсолютные.

[illegible]



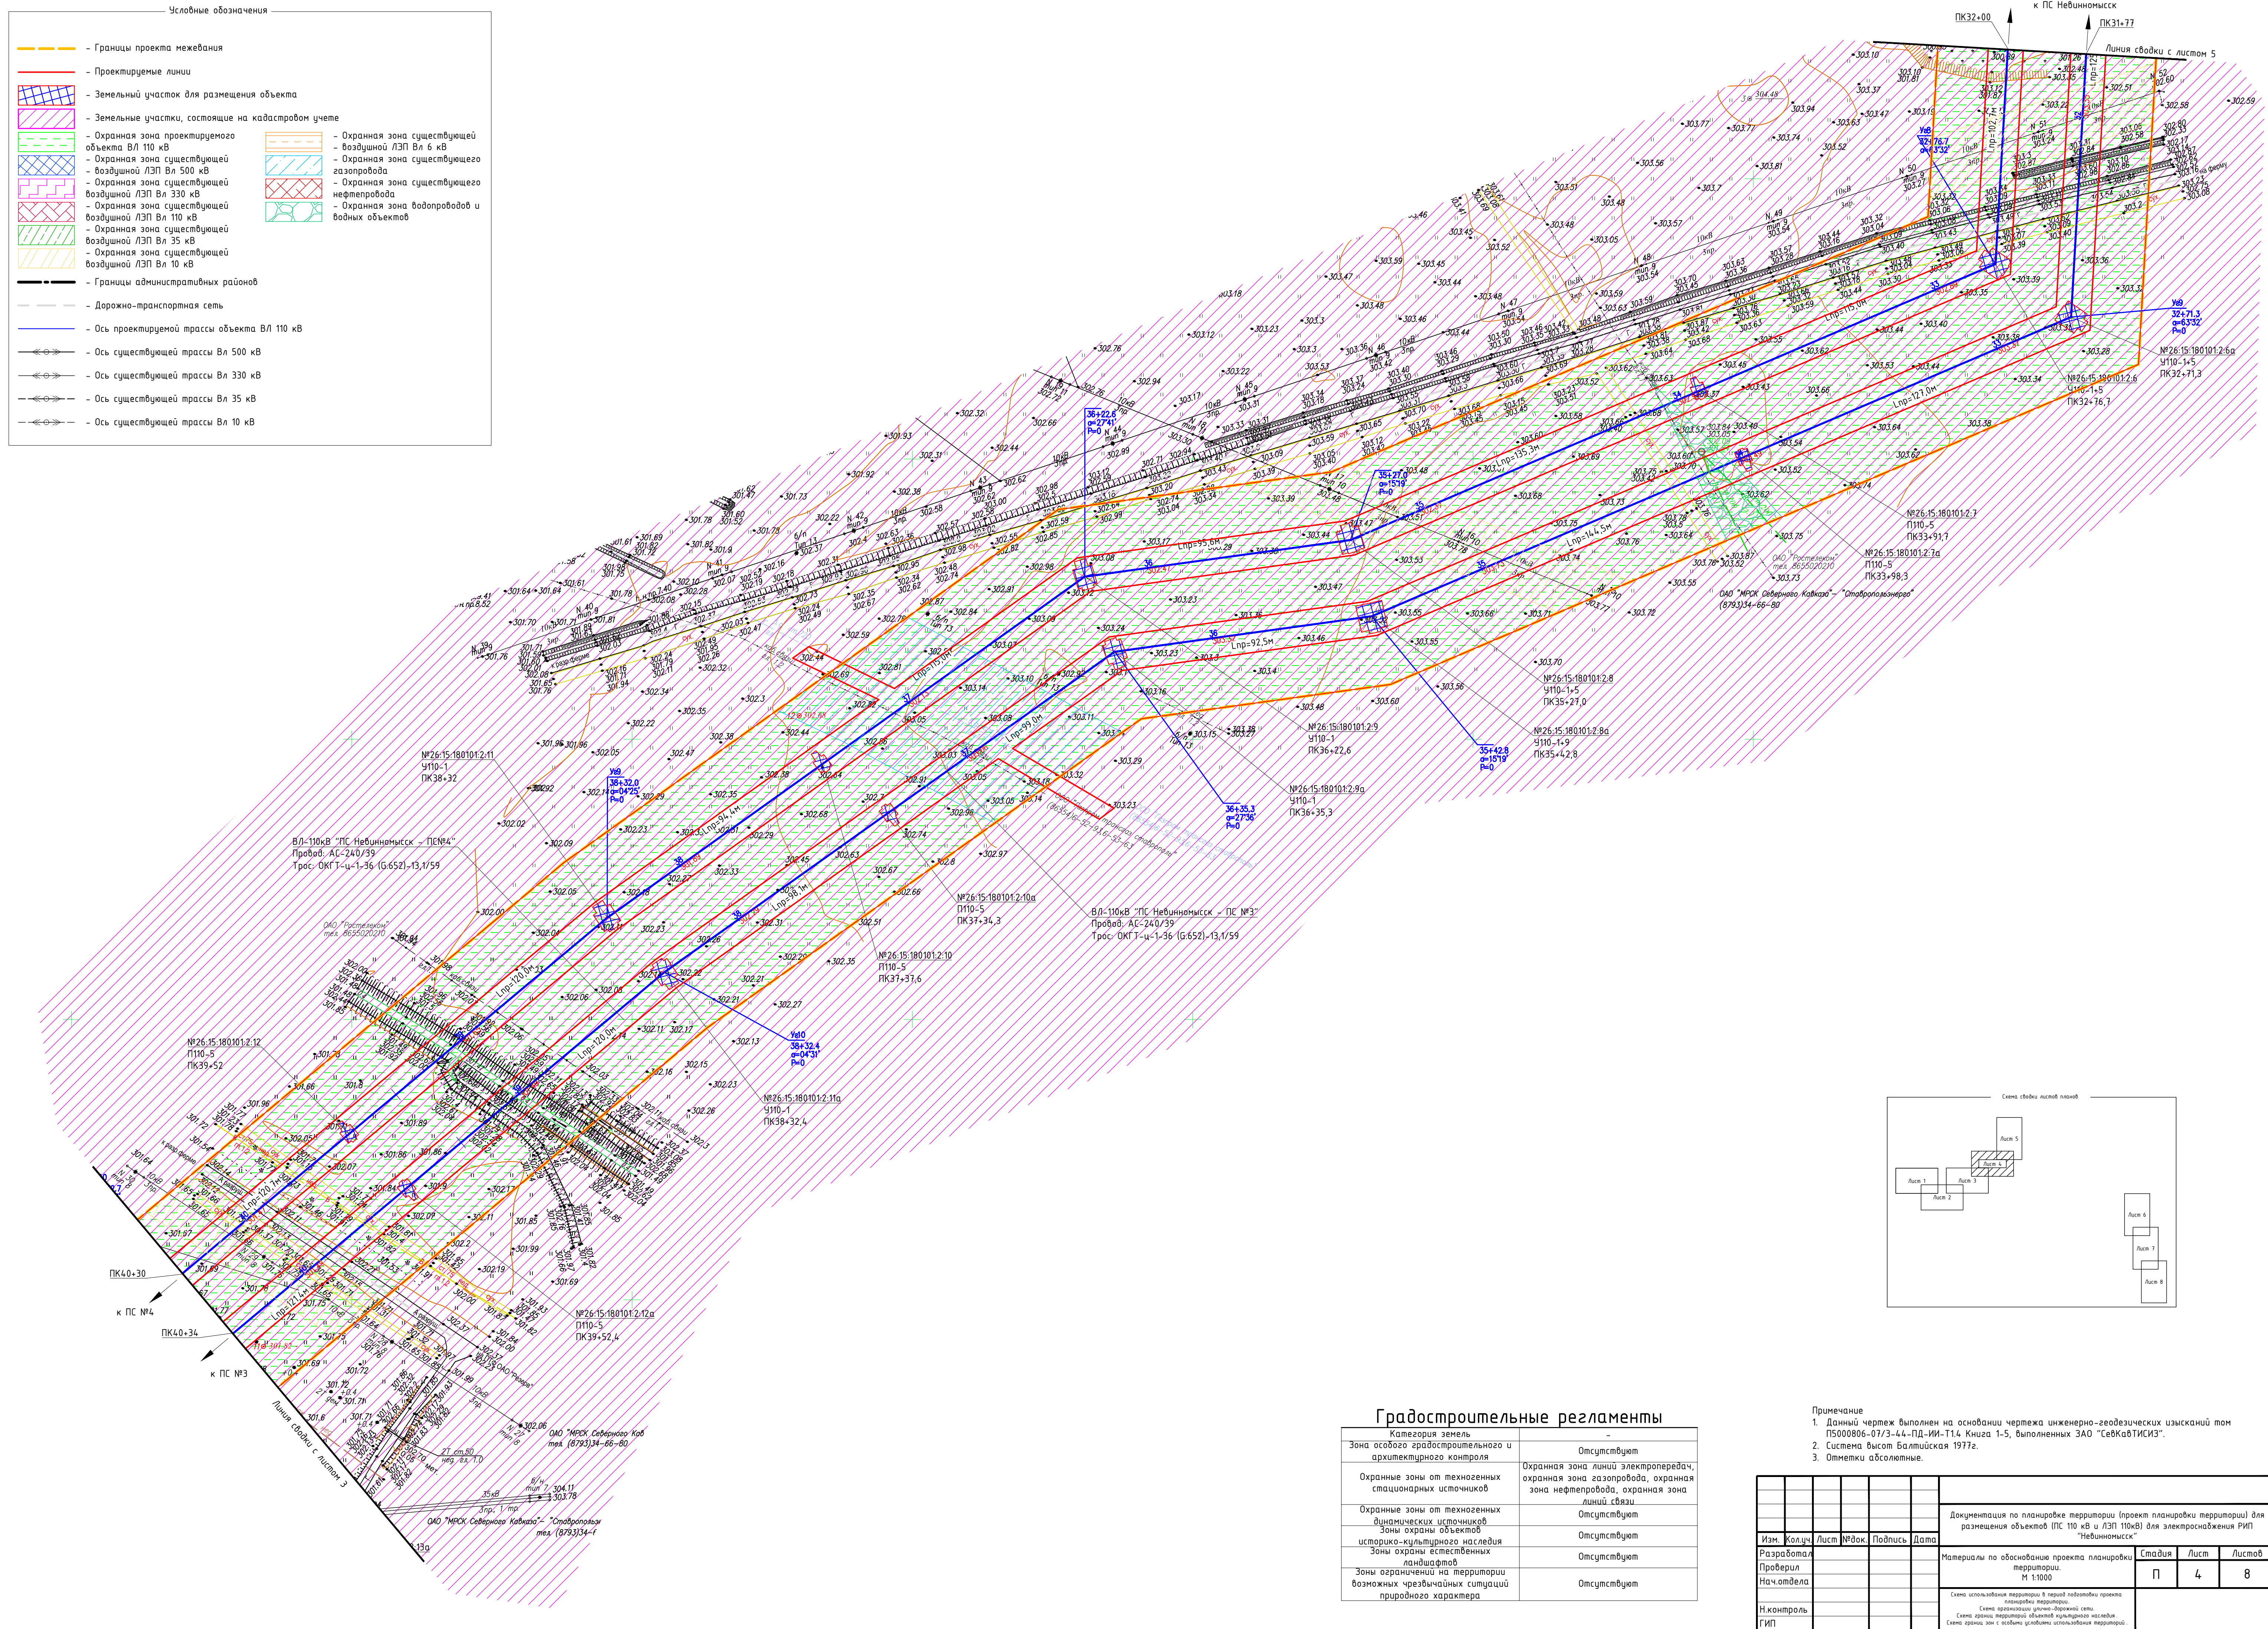


Примечание


1. Данный чертеж выполнен на основании чертежа инженерно-геодезических изысканий том П5000806-07/3-44-ПД-ИИ-Т14 Книга 1-5, выполненных ЗАО "СевКавТИСИЗ".
2. Система высот Балтийская 1977г.
3. Отметки абсолютные.

[illegible]



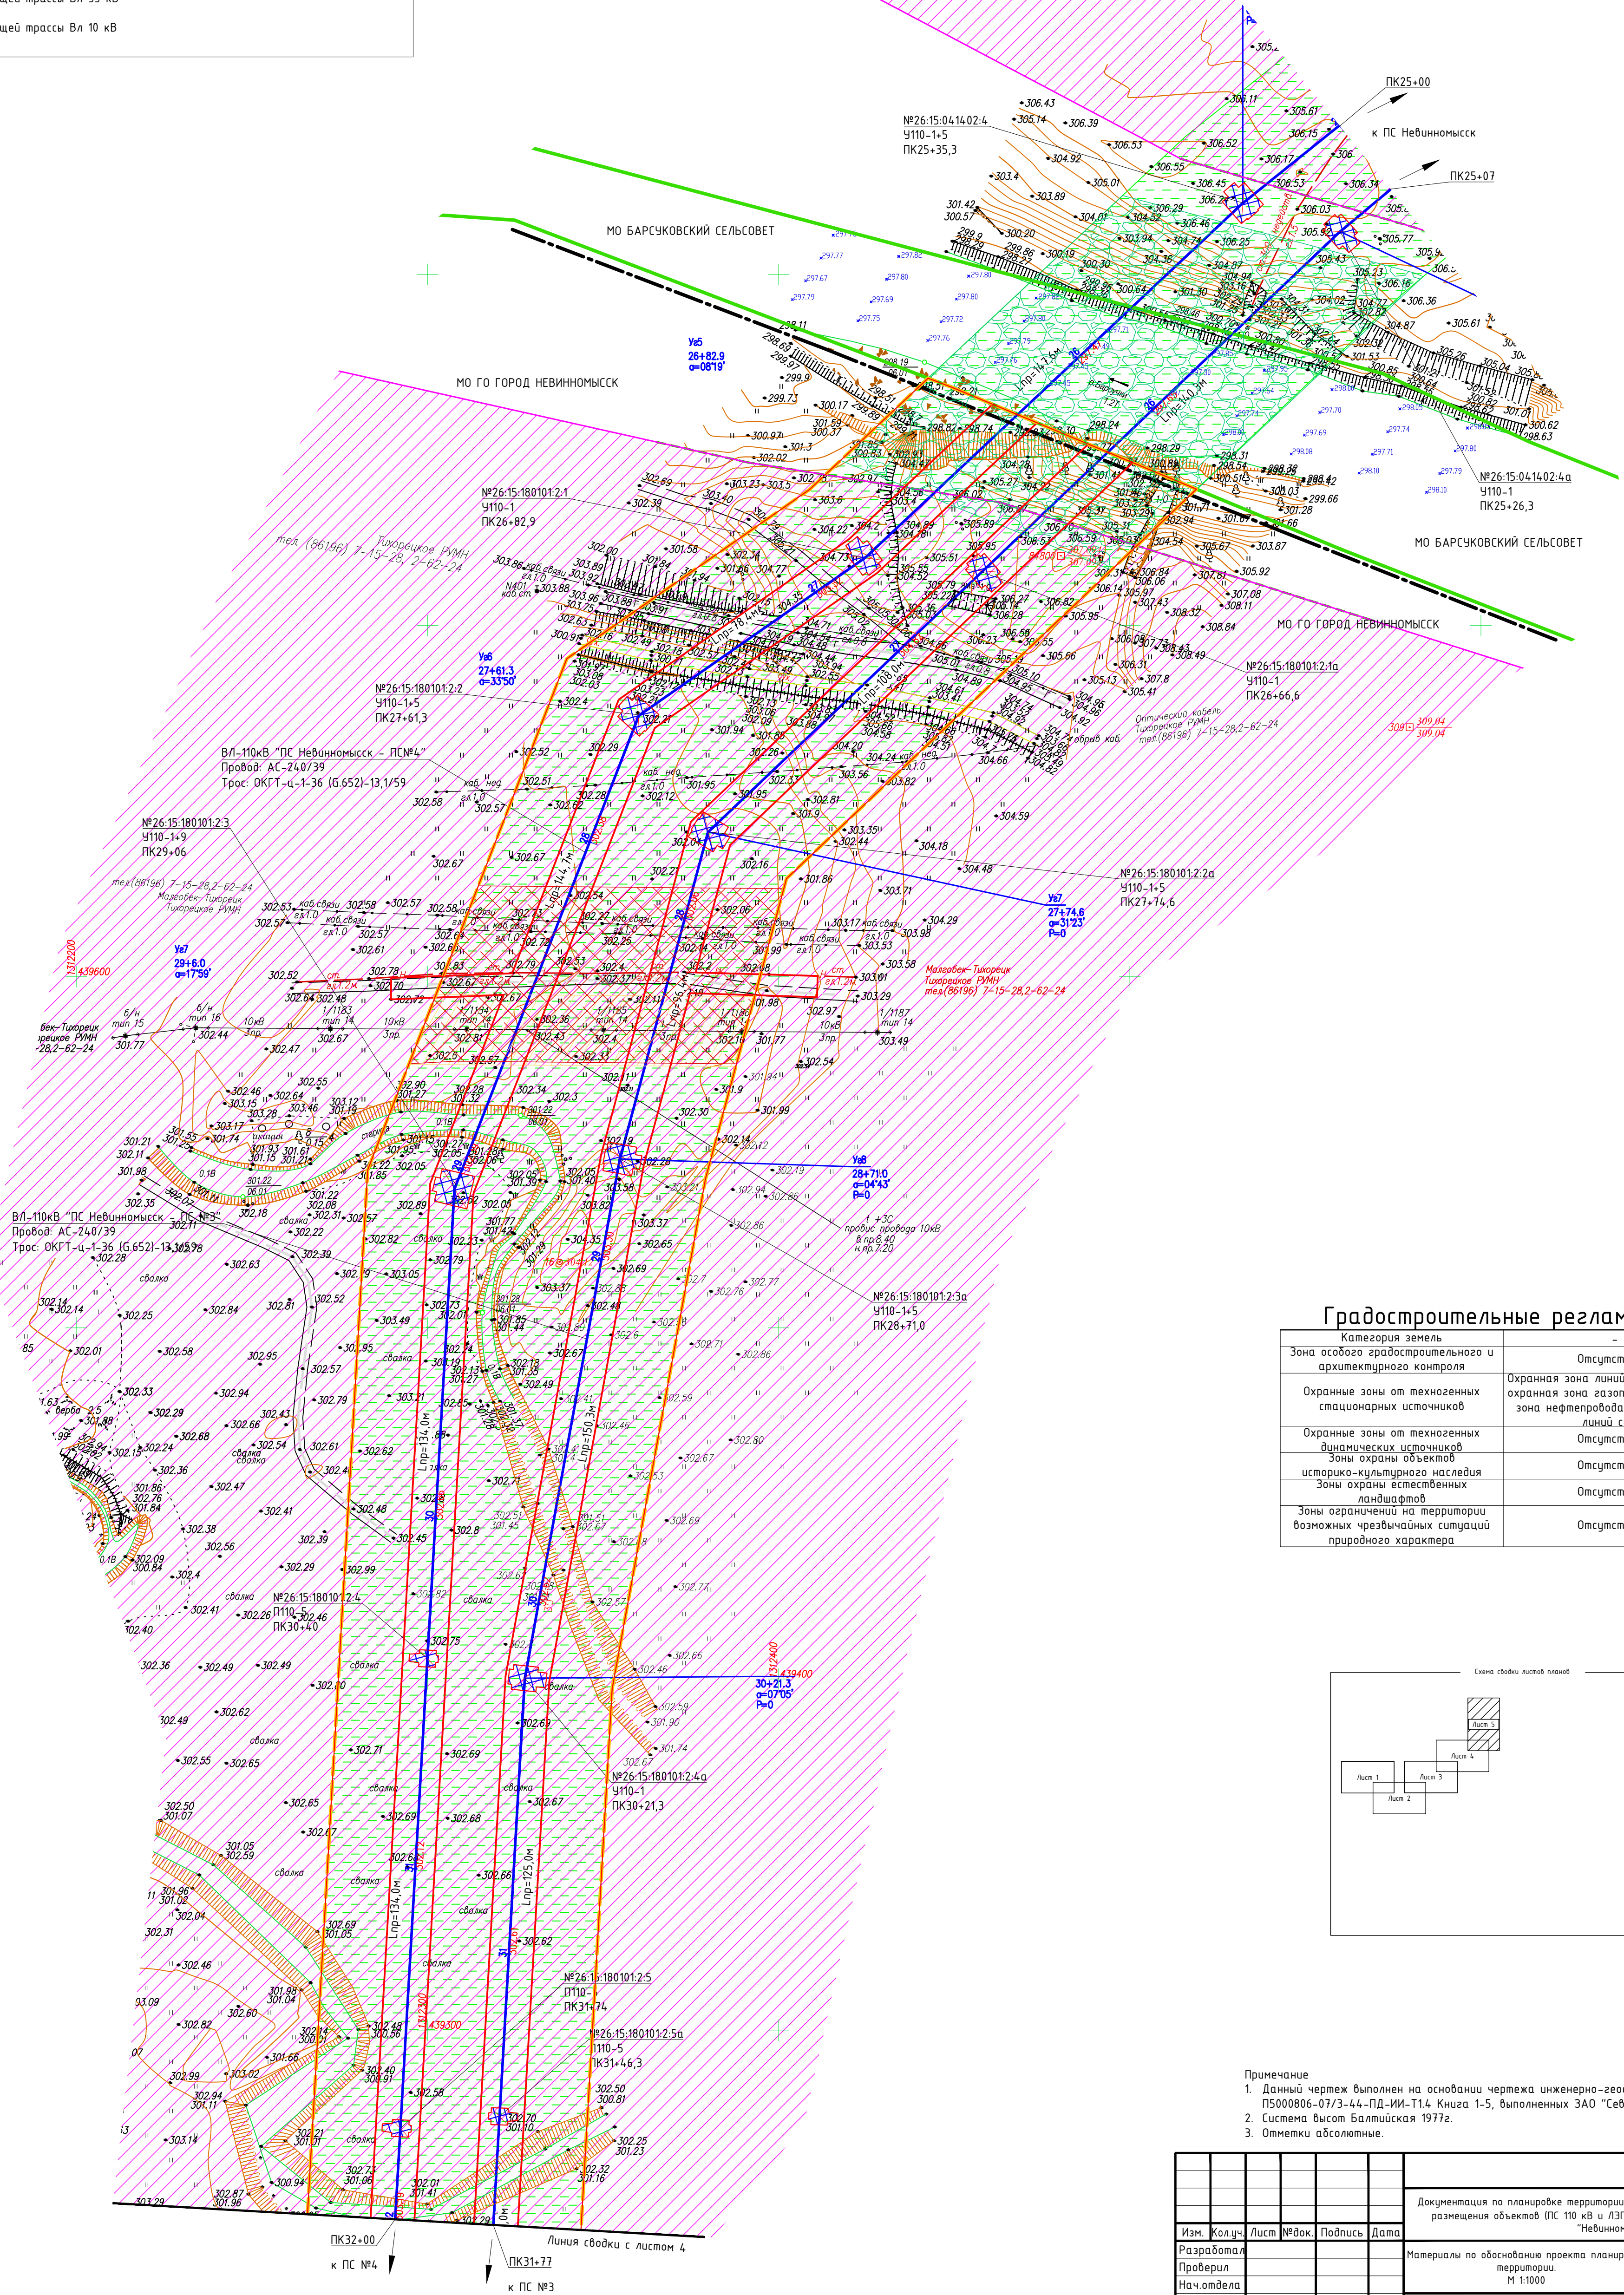

Категория земель	-
Зона особого градостроительного и архитектурного контроля	Отсутствуют
Охраняемые зоны от техногенных стационарных источников	Охранная зона линий электропередач, охранная зона газопровода, охранная зона нефтепровода, охранная зона линий связи
Охраняемые зоны от техногенных динамических источников	Отсутствуют
Зоны охраны объектов историко-культурного наследия	Отсутствуют
Зоны охраны естественных ландшафтов	Отсутствуют
Зоны ограничений на территории возможных чрезвычайных ситуаций природного характера	Отсутствуют

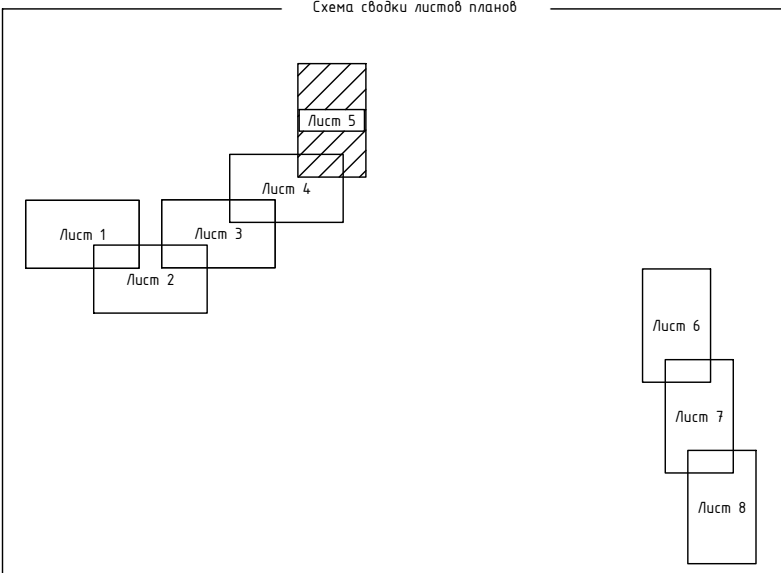


Примечание

1. Данный чертеж выполнен на основании чертежа инженерно-геодезических изысканий том П5000806-07/3-44-ПД-ИИ-Т14 Книга 1-5, выполненных ЗАО "СевКавТИСИЗ".
2. Система высот Балтийская 1977г.
3. Отметки абсолютные.


[illegible]



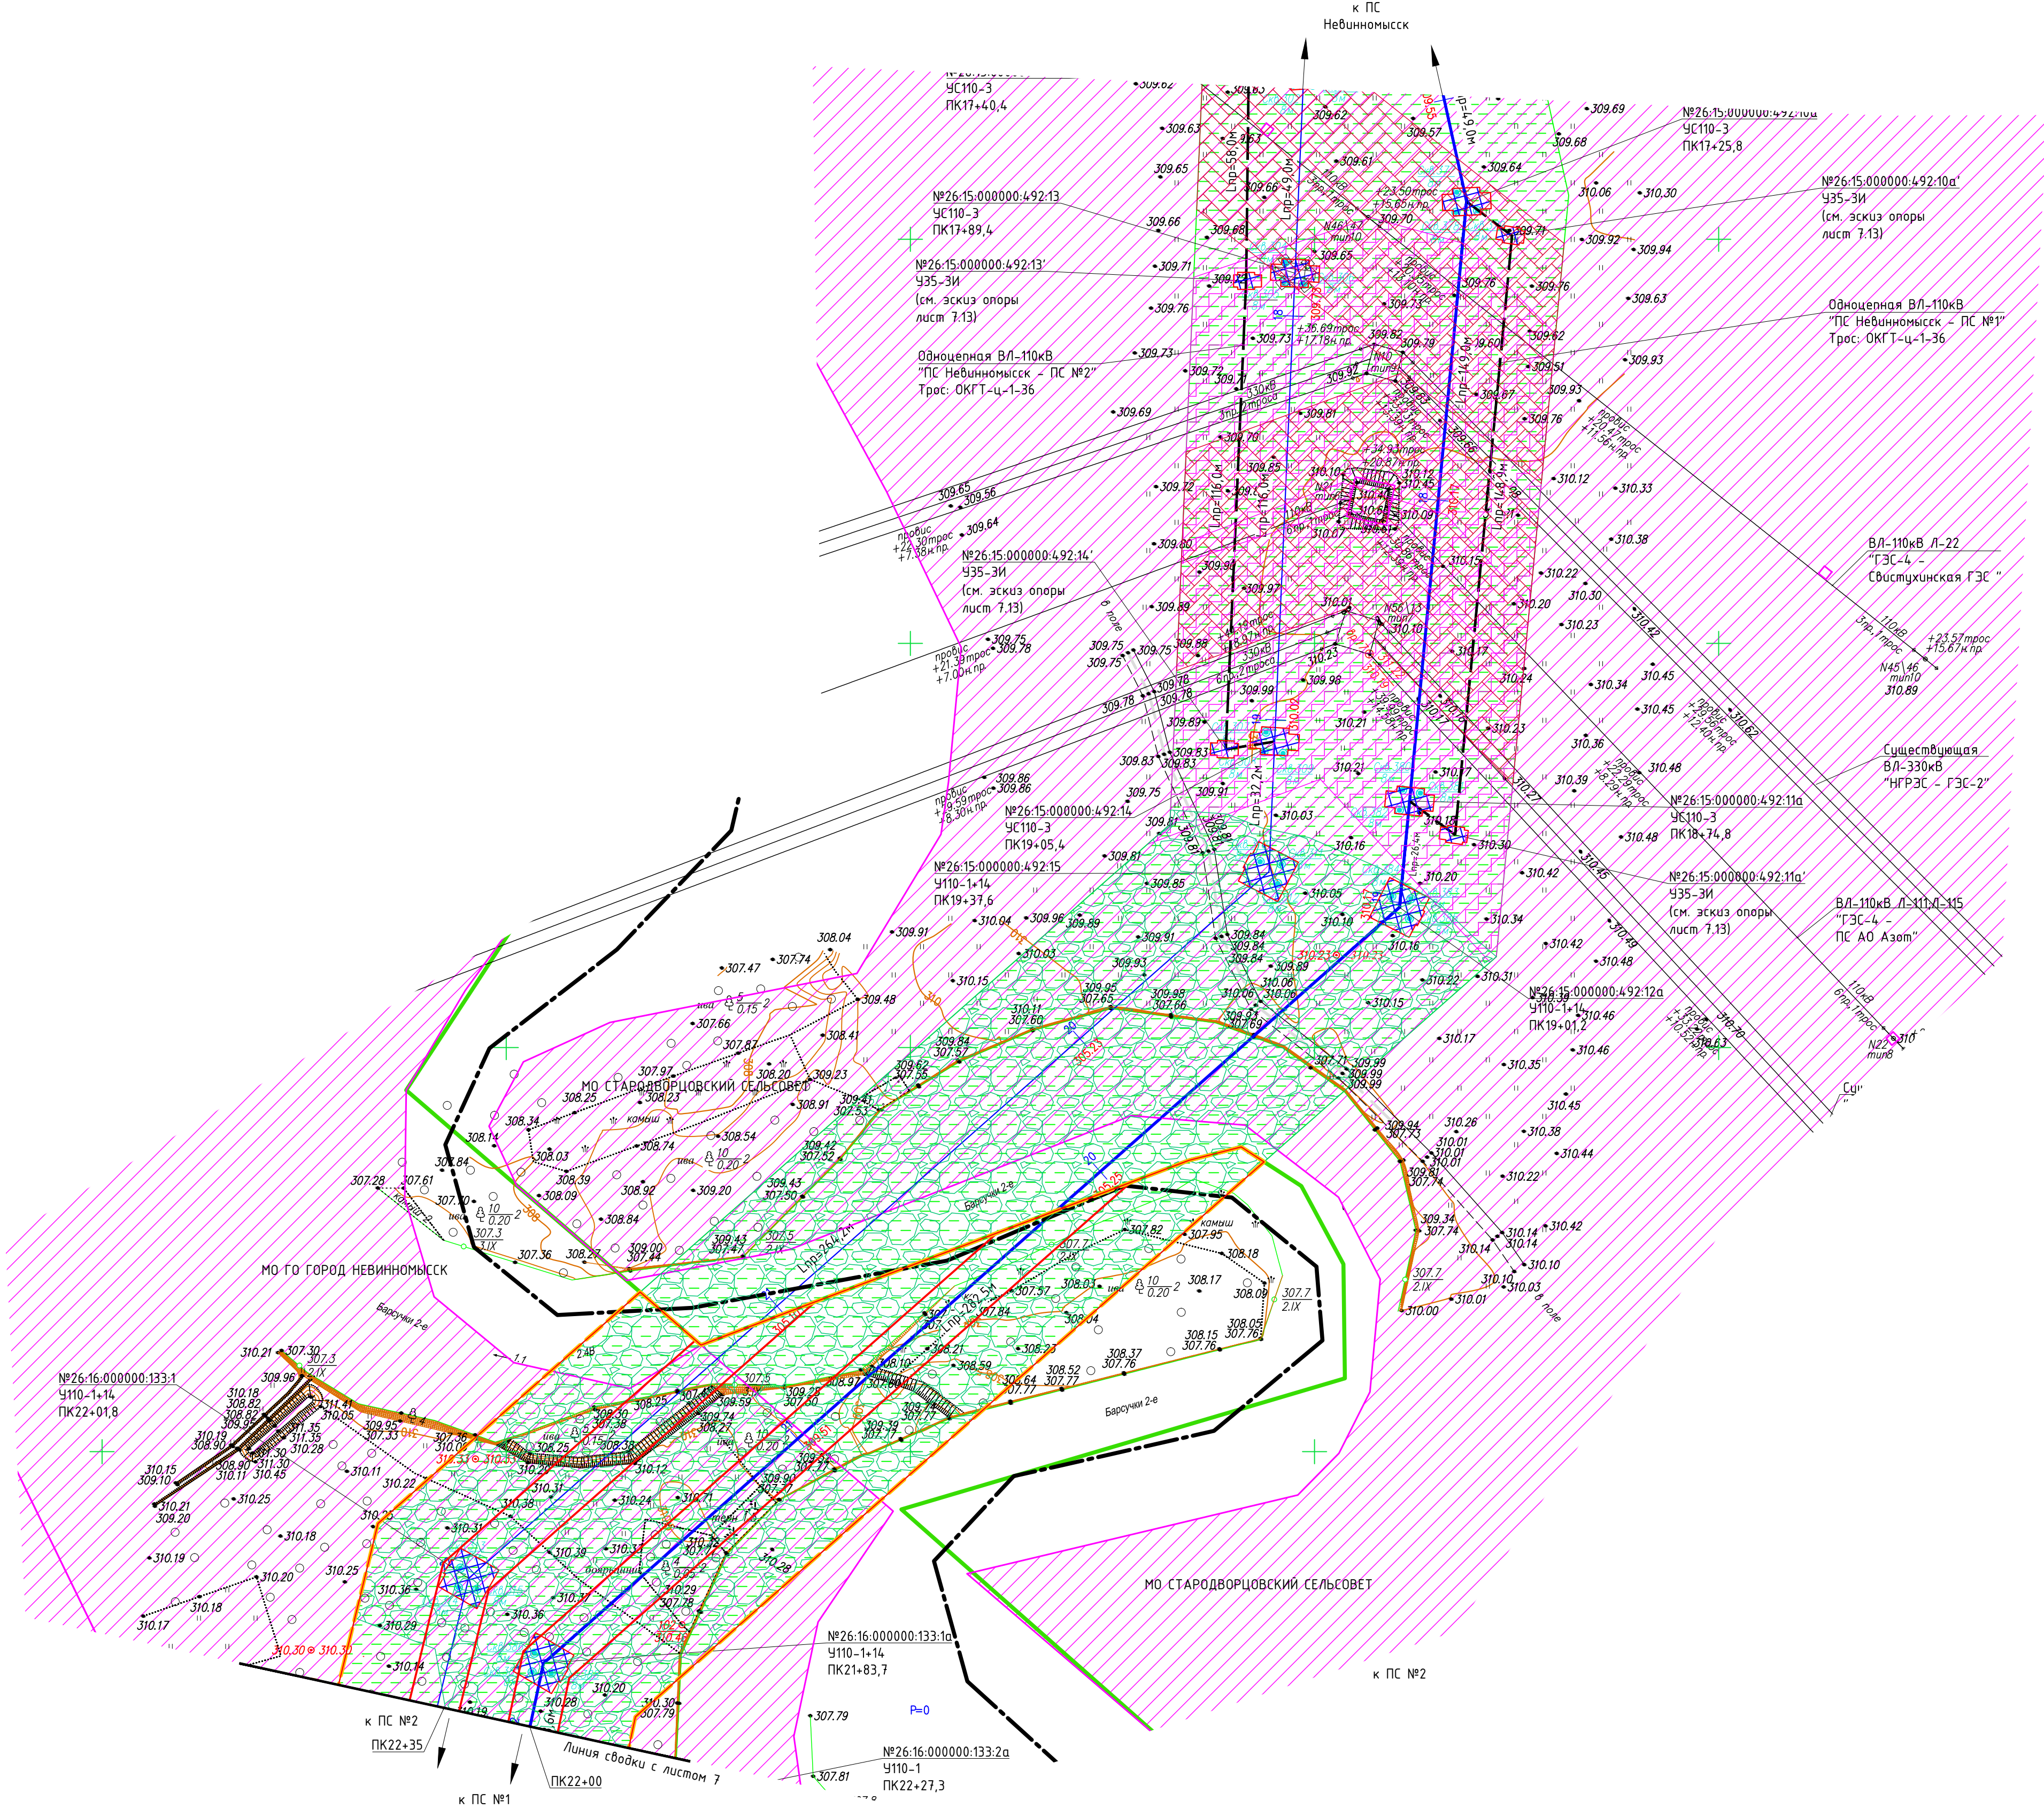

Условные обозначения

- Границы проекта межевания
- Проектируемые линии
- Земельный участок для размещения объекта
- Земельные участки, состоящие на кадастровом учете
- Охранная зона проектируемого объекта ВЛ 110 кВ
- Охранная зона существующей воздушной ЛЭП ВЛ 500 кВ
- Охранная зона существующей воздушной ЛЭП ВЛ 330 кВ
- Охранная зона существующей воздушной ЛЭП ВЛ 110 кВ
- Охранная зона существующей воздушной ЛЭП ВЛ 35 кВ
- Охранная зона существующей воздушной ЛЭП ВЛ 10 кВ
- Охранная зона существующей воздушной ЛЭП ВЛ 6 кВ
- Охранная зона существующего газопровода
- Охранная зона существующего нефтепровода
- Охранная зона водопровода и водных объектов
- Границы административных районов
- Дорожно-транспортная сеть
- Ось проектируемой трассы объекта ВЛ 110 кВ
- Ось существующей трассы ВЛ 500 кВ
- Ось существующей трассы ВЛ 330 кВ
- Ось существующей трассы ВЛ 35 кВ
- Ось существующей трассы ВЛ 10 кВ

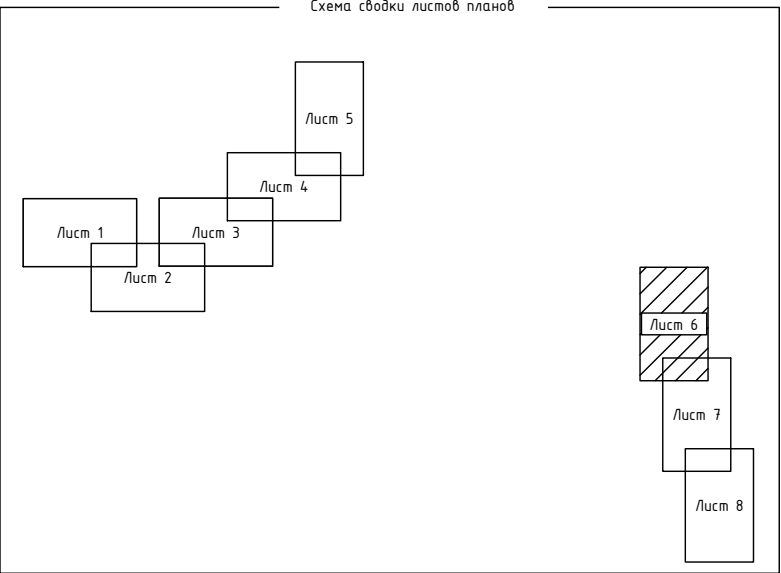


Градостроительные регламенты	
Категория земель	-
Зона особого градостроительного и архитектурного контроля	Отсутствуют
Охранные зоны от техногенных стационарных источников	Охранная зона линии электропередач, охранная зона газопровода, охранная зона нефтеепровода, охранная зона линий связи
Охранные зоны от техногенных динамических источников	Отсутствуют
Зоны охраны объектов историко-культурного наследия	Отсутствуют
Зоны охраны объектов ландшафтов	Отсутствуют
Зоны ограничения на территории возможных чрезвычайных ситуаций природного характера	Отсутствуют

Примечание  
1. Данный чертеж выполнен на основании чертежа инженерно-геодезических изысканий том П5000806-07/3-44-ПД-ИИ-Т1.4 Книга 1-5, выполненных ЗАО "СевКавТИСИЗ".  
2. Система высот Балтийская 1977г.  
3. Отметки абсолютные.

						Документация по планировке территории (проект планировки территории) для размещения объектов (ПС 110 кВ и ЛЭП 110кВ) для электроснабжения РИП "Невинномысск"			
Изм.	Колуч.	Лист	№ док.	Подпись	Дата				
Разработал						Материалы по обоснованию проекта планировки территории. М 1:1000	Стадия	Лист	Листов
Проверил							П	6	8
Нач. отдела						Схема использования территории в период подготовки проекта планировки территории			
						Схема организации улично-дорожной сети			
Н.контр.						Схема границ территории объектов культурного наследия			
ГИП						Схема границ зон с особыми условиями использования территории			



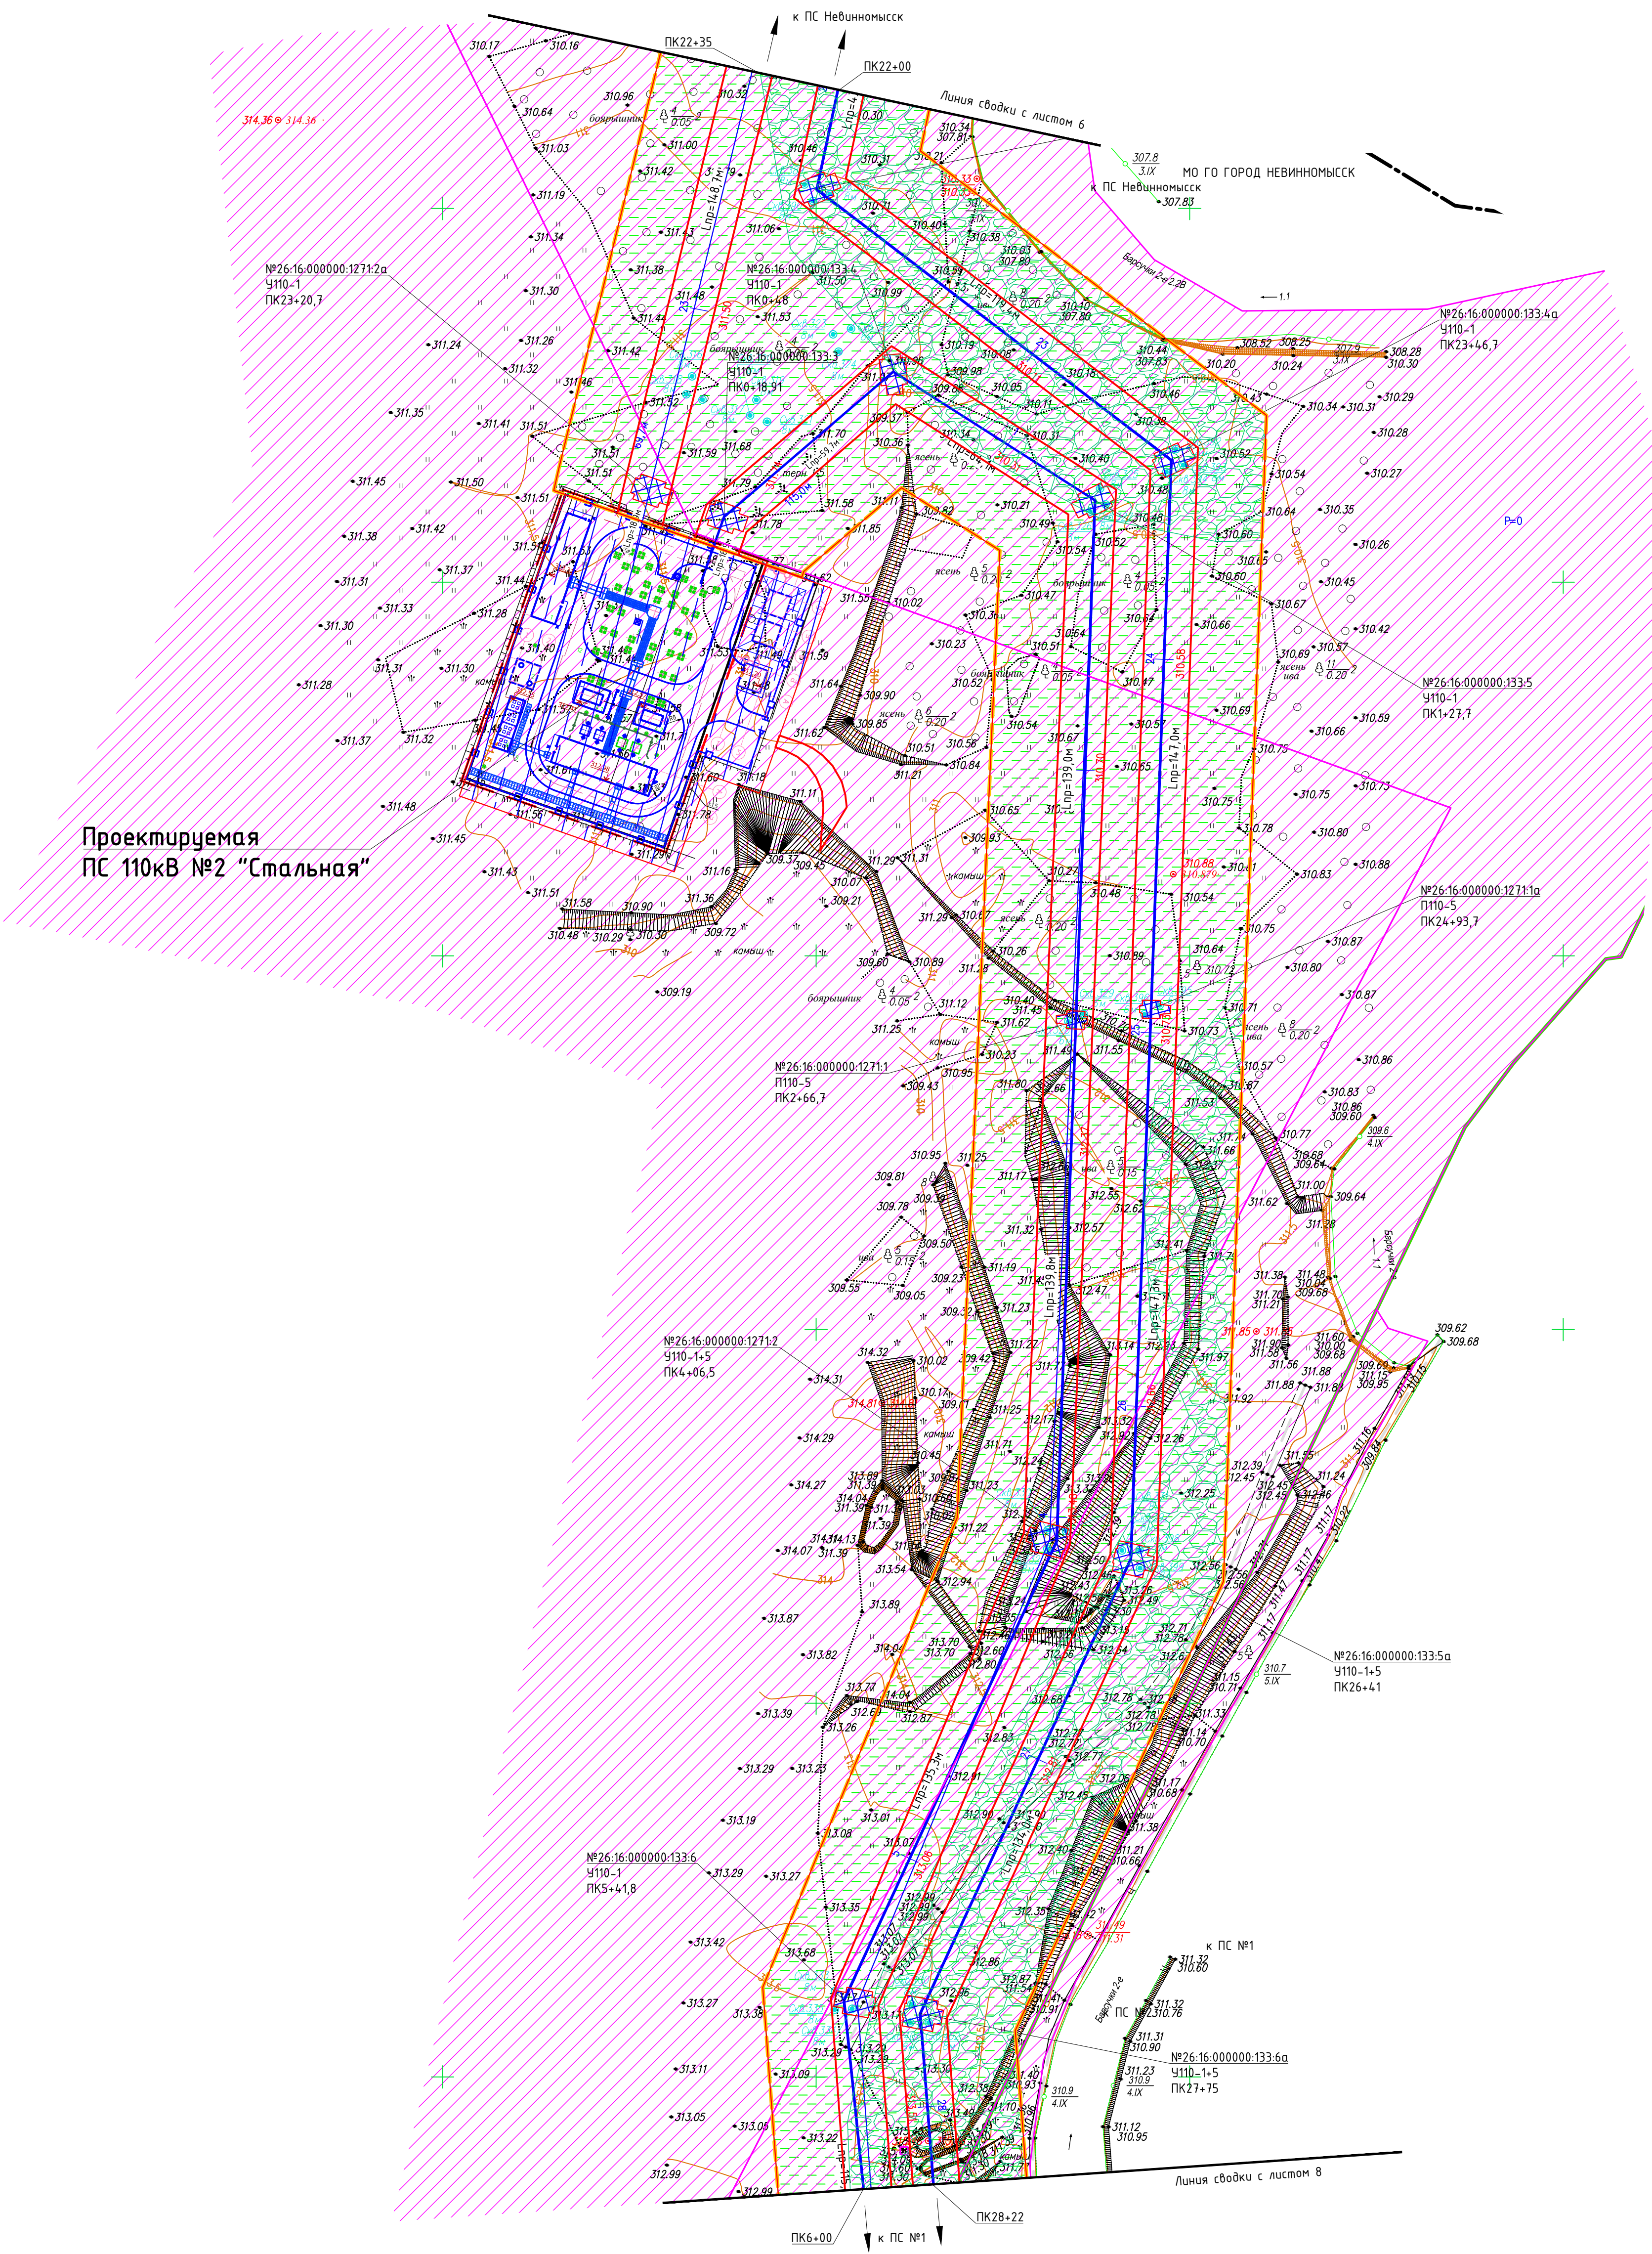

Проектируемая  
ПС 110кВ №2 "Стальная"

Условные обозначения


- Границы проекта межевания
- Проектируемые линии
- Земельный участок для размещения объекта
- Земельные участки, состоящие на кадастровом учете
- Охранная зона проектируемого объекта ВЛ 110 кВ
- Охранная зона существующей воздушной ЛЭП Вл 6 кВ
- Охранная зона существующей газопровода
- Охранная зона существующей воздушной ЛЭП Вл 330 кВ
- Охранная зона существующей воздушной ЛЭП Вл 110 кВ
- Охранная зона существующей воздушной ЛЭП Вл 35 кВ
- Охранная зона существующей воздушной ЛЭП Вл 10 кВ
- Границы административных районов
- Дорожно-транспортная сеть
- Ось проектируемой трассы объекта ВЛ 110 кВ
- Ось существующей трассы Вл 500 кВ
- Ось существующей трассы Вл 330 кВ
- Ось существующей трассы Вл 35 кВ
- Ось существующей трассы Вл 10 кВ

Градостроительные регламенты

Категория земель	-
Зона особого градостроительного и архитектурного контроля	Отсутствуют
Охранные зоны от техногенных стационарных источников	Охранная зона линии электропередач, охранная зона газопровода, охранная зона нефтепровода, охранная зона линий связи
Охранные зоны от техногенных динамических источников	Отсутствуют
Зоны охраны объектов историко-культурного наследия	Отсутствуют
Зоны охраны естественных ландшафтов	Отсутствуют
Зоны ограничения на территории возможных чрезвычайных ситуаций природного характера	Отсутствуют

Примечание

- Данный чертеж выполнен на основании чертежа инженерно-геодезических изысканий том П5000806-07/3-44-ПД-ИИ-Т14. Книга 1-5, выполненных ЗАО "СебКавТРИС".
- Система высот Балтийская 1977г.
- Отметки абсолютные.

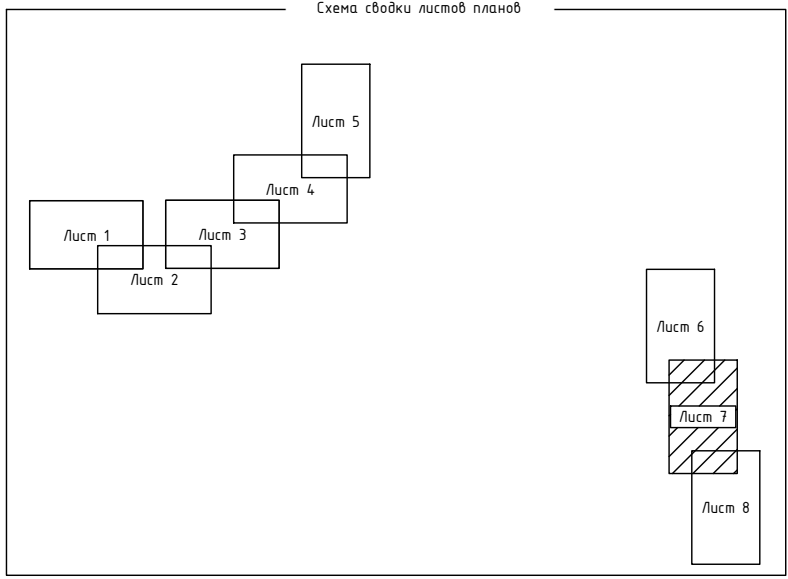

Изм.	Кол.	Лист	№ док.	Подпись	Дата	Документация по планировке территории (проект планировки территории) для размещения объектов (ПС 110 кВ и ЛЭП 110кВ) для электроснабжения РИП "Невинномысск"
Разработал	Проверил	Нач. отдела	Н.Контроль	ГИП	Материалы по обоснованию проекта планировки территории. М 1:1000	Стадия Лист Листов П 7 8



