
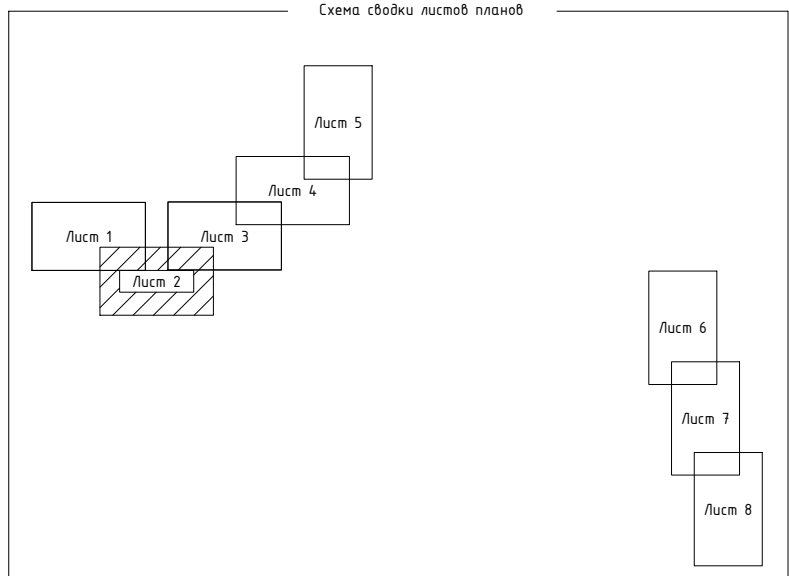


Градостроительные регламенты	
Категория земель	-
Зона особого градостроительного и архитектурного контроля	Отсутствуют
Охранные зоны от техногенных стационарных источников	Охранная зона линий электропередач, охранная зона аэропортов, охранная зона нефтепроводов, охранная зона линий связи
Охранные зоны от техногенных динамических источников	Отсутствуют
Зоны охраны объектов историко-культурного наследия	Отсутствуют
Зоны охраны естественных ландшафтов	Отсутствуют
Зоны ограничения на территории возможных чрезвычайных ситуаций природного характера	Отсутствуют

Примечание

1. Данный чертеж выполнен на основании чертежа инженерно-геодезических изысканий том П500806-07/3-44-ПД-ИИ-Т1.4 Книга 1-5, выполненных ЗАО "СевКавТИСИЗ".
2. Система высот Балтийская 1977г.
3. Отметки абсолютные.



[illegible]

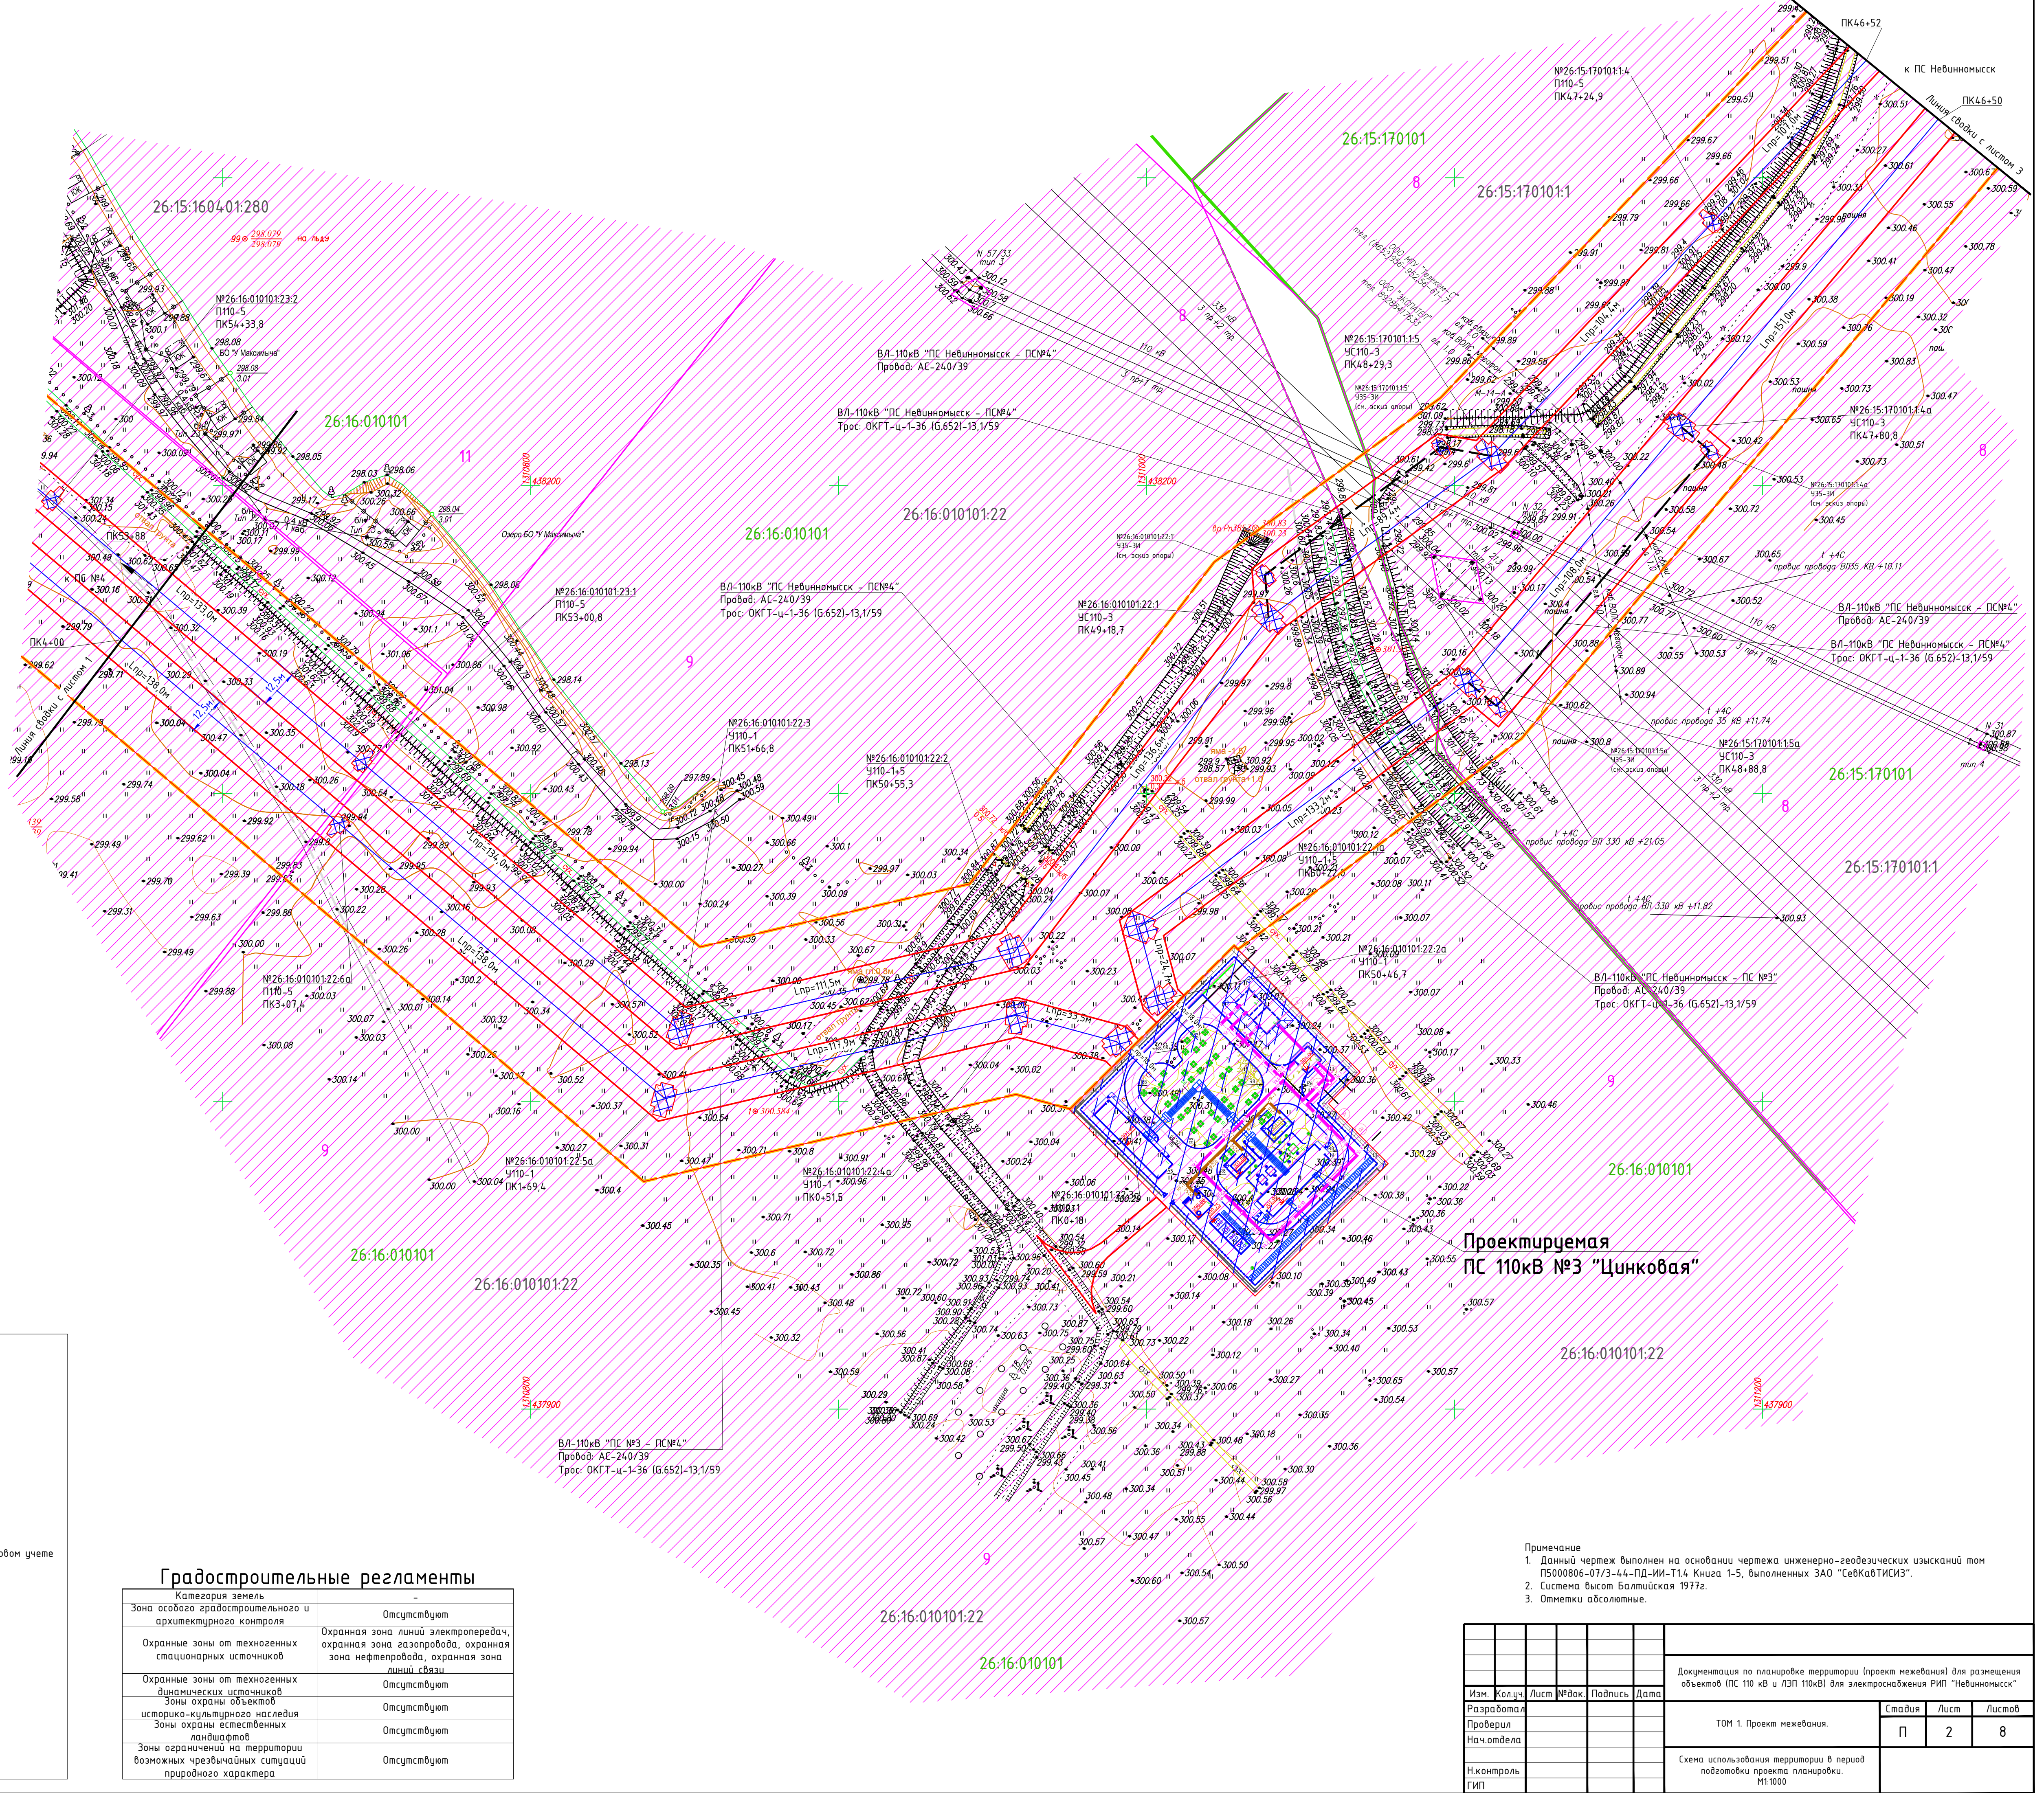

- Условные обозначения
- Границы проекта межевания
 - Красные линии
 - Проектируемые линии
 - Земельный участок для размещения объекта
 - Земельные участки, состоящие на кадастровом учете
 - Границы кадастровых кварталов
 - Номера кадастровых кварталов
 - Кадастровые номера земельных участков, состоящих на кадастровом учете
 - Номера участков, согласно экспликации
 - Границы административных районов
 - Дорожно-транспортная сеть
 - Ось проектируемой трассы объекта ВЛ 110 кВ
 - Ось существующей трассы ВЛ 500 кВ
 - Ось существующей трассы ВЛ 330 кВ
 - Ось существующей трассы ВЛ 35 кВ
 - Ось существующей трассы ВЛ 10 кВ

Градостроительные регламенты	
Категория земель	-
Зона особого градостроительного и архитектурного контроля	Отсутствуют
Охранные зоны от техногенных стационарных источников	Охранный зона линий электропередач, охранная зона газопровода, охранная зона нефтепровода, охранная зона
Охранные зоны от техногенных динамических источников	Отсутствуют
Зоны охраны объектов историко-культурного наследия	Отсутствуют
Зоны охраны естественных ландшафтов	Отсутствуют
Зоны ограничения на территории возможных чрезвычайных ситуаций природного характера	Отсутствуют

Примечание				
1. Данный чертеж выполнен на основании чертежа инженерно-геодезических изысканий том П500806-07/3-44-ПД-ИИ-Т14. Книга 1-5, выполненных ЗАО "СевКавТИСИЗ".				
2. Система высот Балтийская 1977г.				
3. Отметки абсолютные.				
Документация по планировке территории (проект межевания) для размещения объектов ПС 110 кВ и ЛЭП 110кВ) для электроснабжения РИП "Невинномысск"				
Том 1. Проект межевания.		Стадия	Лист	Листов
		П	2	8
Схема использования территории в период подготовки проекта планировки.		М:1000		
Изм.	Кол.уч.	Лист	№ док.	Подпись
Разработал				
Проверил				
Нач. отдела				
Н.контроль				
ГИП				

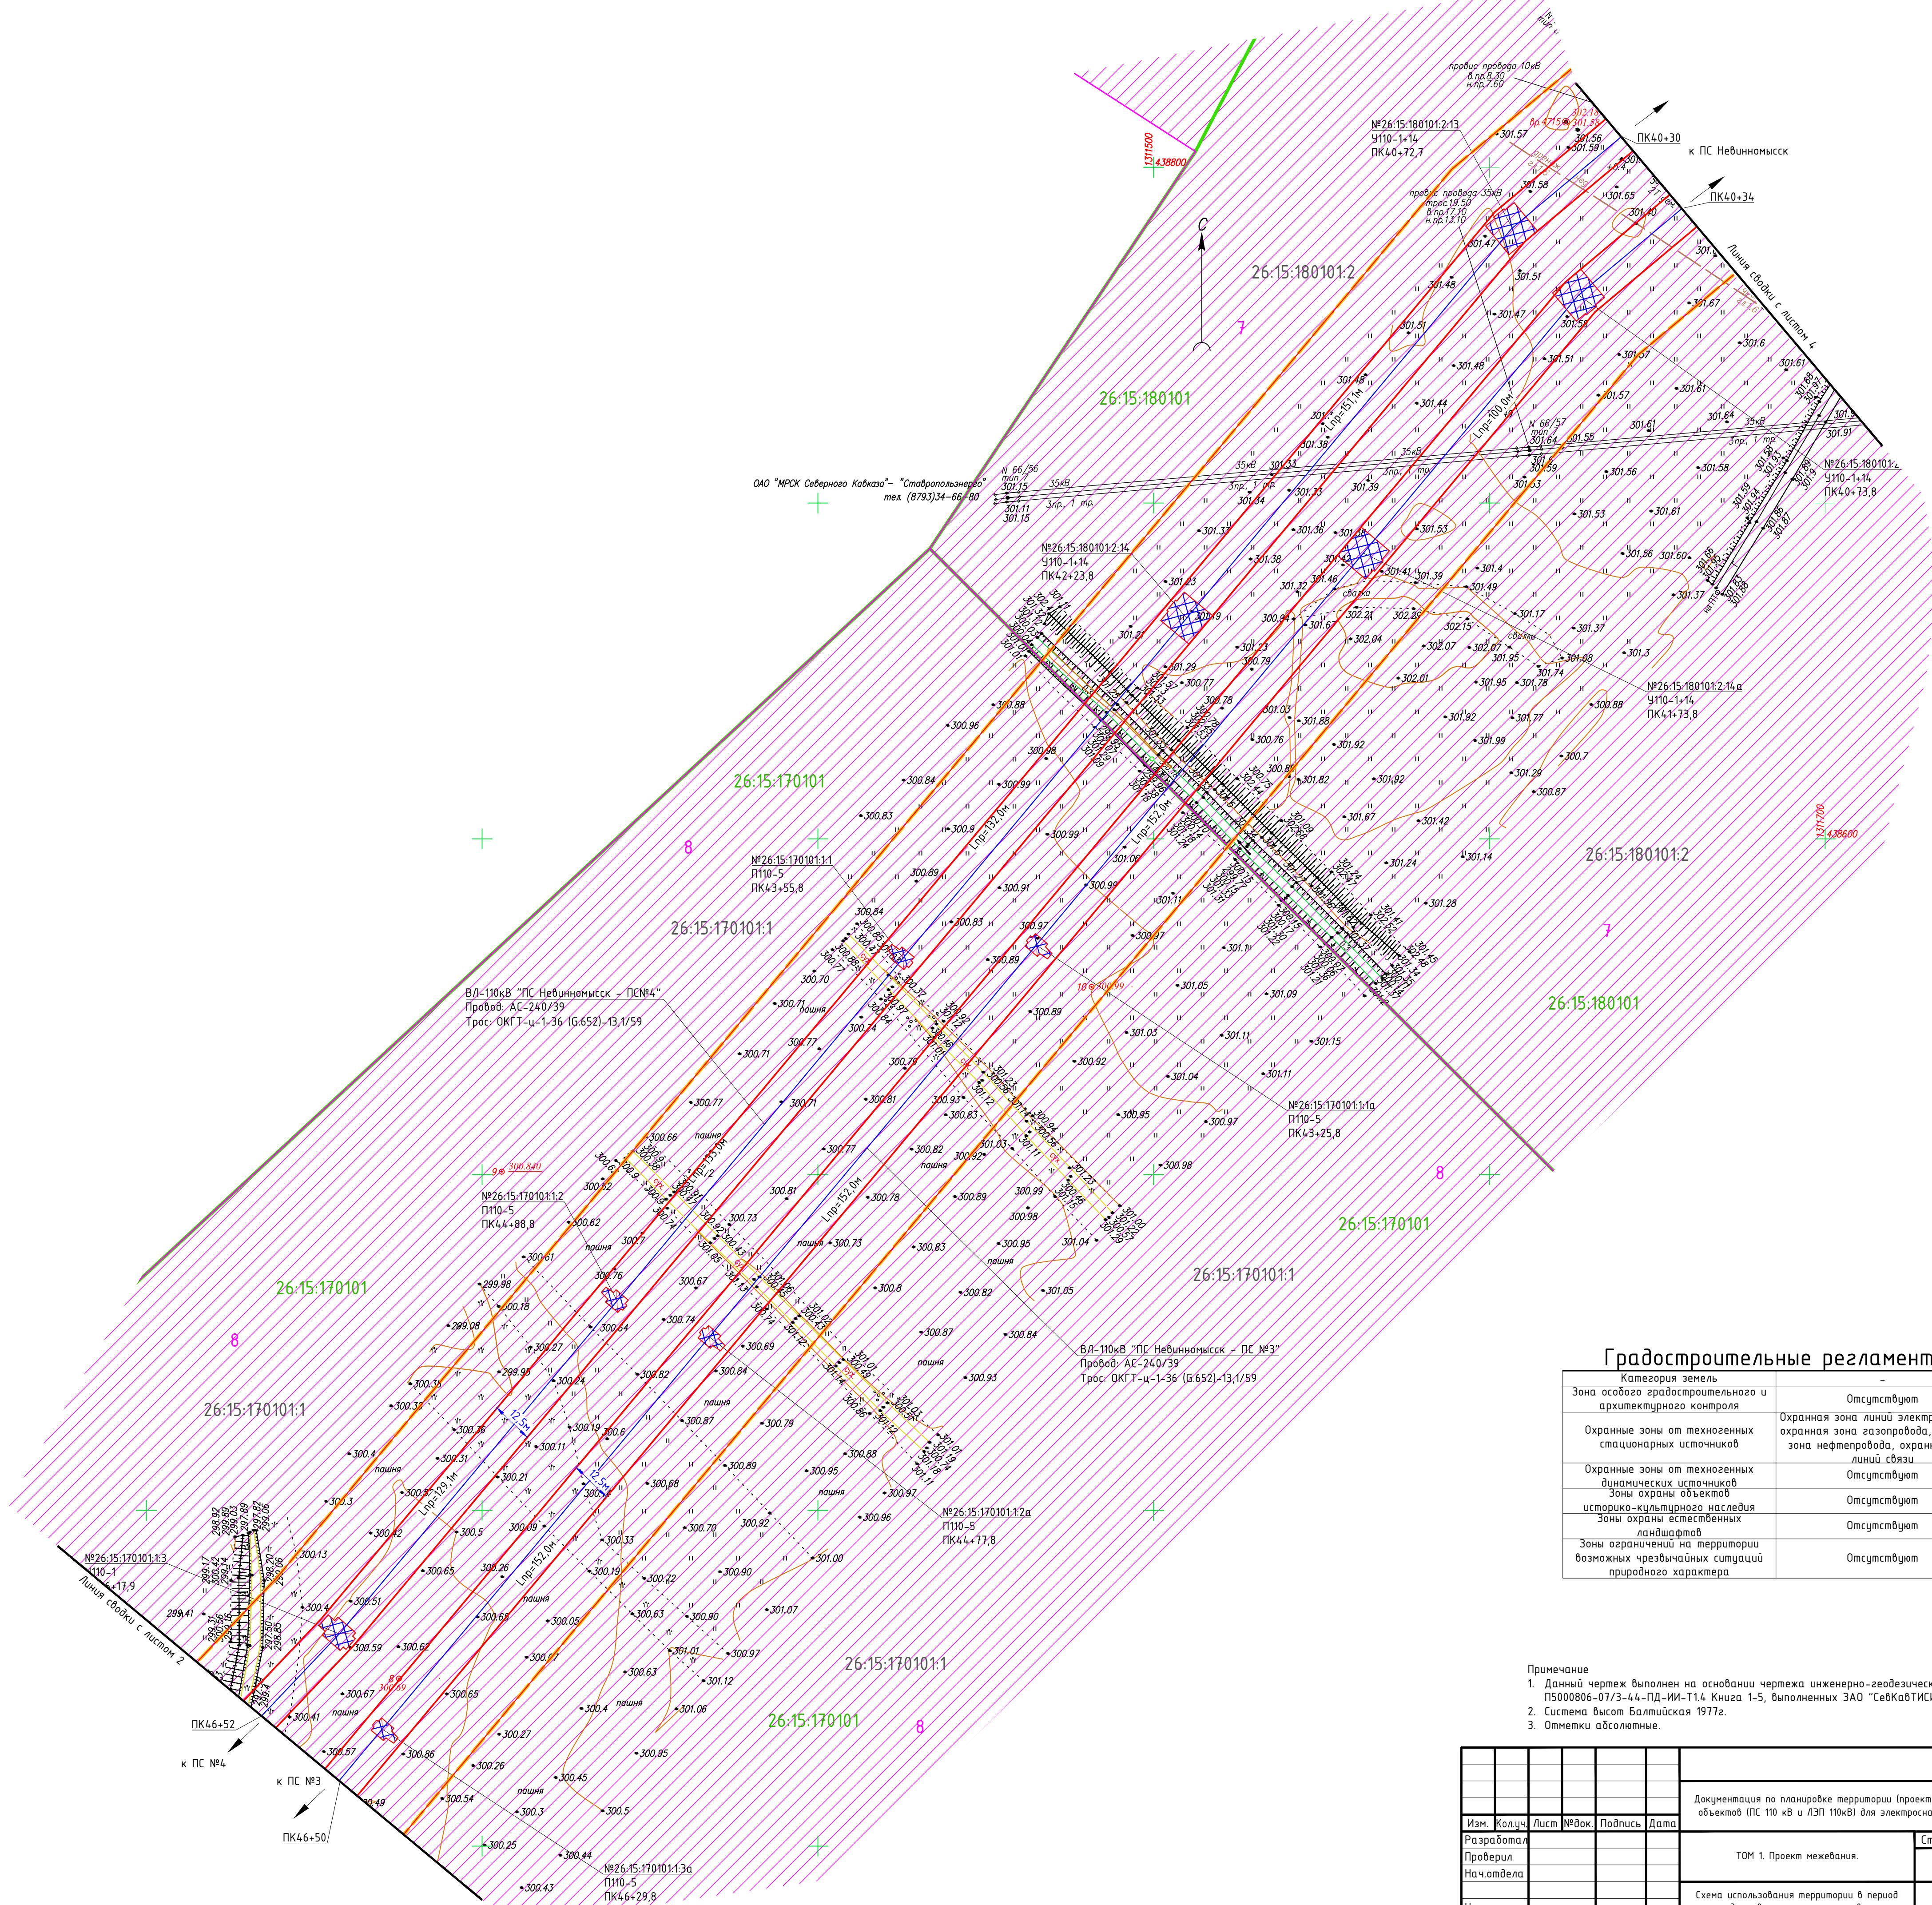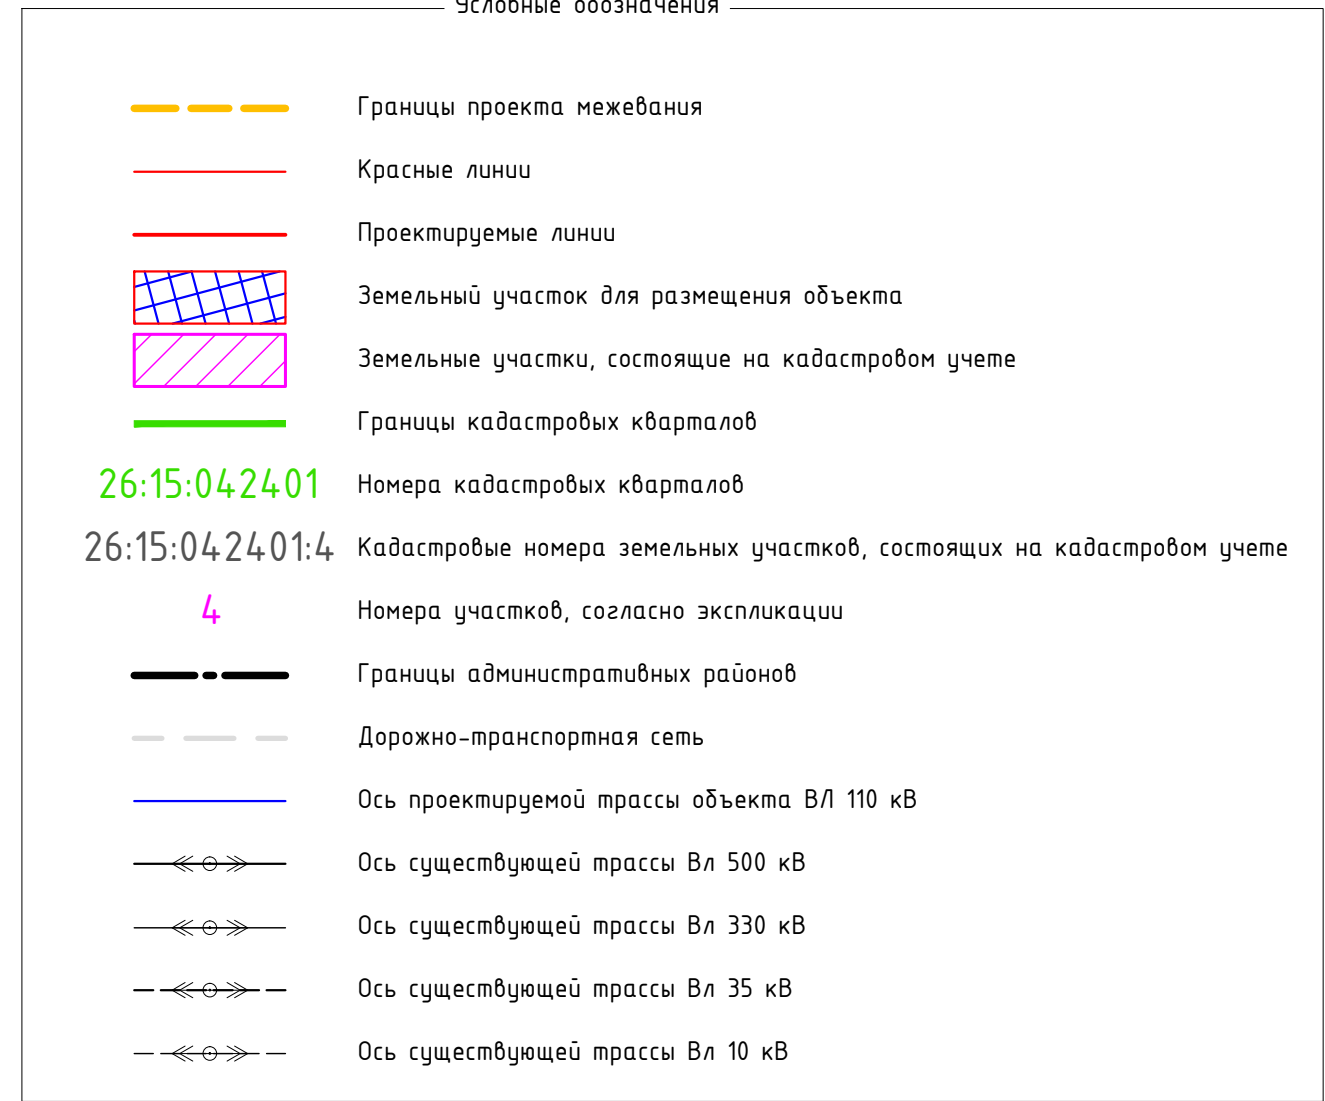


Градостроительные регламенты	
Категория земель	-
Зона особого градостроительного и архитектурного контроля	Отсутствуют
Охраняемые зоны от техногенных стационарных источников	Охраняемая зона линий электропередач, охраняемая зона газопроводов, охраняемая зона нефтепроводов, охраняемая зона линий связи
Охраняемые зоны от техногенных динамических источников	Отсутствуют
Зоны охраны объектов историко-культурного наследия	Отсутствуют
Зоны охраны естественных ландшафтов	Отсутствуют
Зоны ограничений на территории возможных чрезвычайных ситуаций природного характера	Отсутствуют

Примечание

1. Данный чертеж выполнен на основании чертежа инженерно-геодезических изысканий том П5000806-07/3-44-ПД-ИИ-Т1.4 Книга 1-5, выполненных ЗАО "СевКавТИСИЗ".
2. Система высот Балтийская 1977г.
3. Отметки абсолютные.

[illegible]

Схема сшивки листов плано

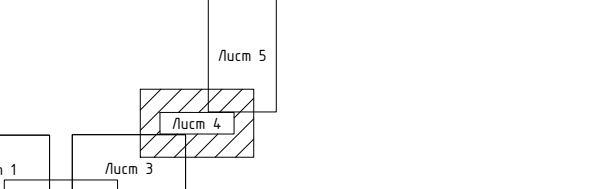- 
- Схема (обложка) листов пилот. На изображении представлены восемь листов, пронумерованных с 1 по 8. Листы 1, 2, 3 и 4 расположены в левом верхнем углу, образуя группу. Лист 5 находится над листом 4. Листы 6, 7 и 8 расположены в правом нижнем углу, образуя другую группу. Лист 4 имеет заштрихованную область, обозначенную как «Лист 4».

26:15:042401:4

4 Номера участков, согласно экспликации

Границы административных районов

— — — — — Границы административных районов

Дорожно-транспортная сеть

Осы проектируемой трассы объекта ВЛ 110 кВ

1997, 1998, 1999,26

отв. за достоверность сведений, изложенных в заявлении, заявитель несет ответственность в соответствии с действующим законодательством.

—⊖— Ось существующей трассы ВЛ 330 кВ

—⚡— Ось существующей трассы ВЛ 35 кВ

Примечание

1. Данный чертеж выполнен на основании чертежа инженерно-геодезических изысканий том П5000806-07/3-44-ПД-ИИ-Т1.4 Книга 1-5, выполненных ЗАО "СевКавТизИС".
2. Система высот Балтийская 1977г.
3. Отметки абсолютные.

						Документация по планировке территории (проект межевания) для размещения объектов (ПЭС 110 кВ и ЛЭП 110кВ) для электроснабжения РИП "Невинномысск"
Изм.	Колуч	Лист	№ док.	Подпись	Дата	
Разработал						ТОМ 1. Проект межевания:
Проверил						
Нач. отдела						
Н.контр.						Схема использования территории в период подготовки проекта планировки. М:1000
ГИП						

Условные обозначения

Границы проекта межевания

Красные линии

Проектируемые линии

Земельный участок для размещения объекта

Земельные участки, состоящие на кадастровом учете

Границы кадастровых кварталов

26:15:042401

Номера кадастровых кварталов

26:15:042401:4

Кадастровые номера земельных участков, состоящих на кадастровом учете

4

Номера участков, согласно экспликации

Границы административных районов

Дорожно-транспортная сеть

Ось проектируемой трассы объекта ВЛ 110 кВ

Ось существующей трассы Вл 500 кВ

Ось существующей трассы Вл 330 кВ

Ось существующей трассы Вл 35 кВ


Ось существующей трассы Вл 10 кВ

Градостроительные регламенты	
Категория земель	-
Зона особого градостроительного и архитектурного контроля	Отсутствуют
Охраняемые территории от техногенных стационарных источников	Охранная зона линий электропередач, охранная зона газопровода, охранная зона нефтепровода, охранная зона линий связи
Охраняемые территории от техногенных динамических источников	Отсутствуют
Зоны охраны объектов историко-культурного наследия	Отсутствуют
Зоны охраны естественных ландшафтов	Отсутствуют
Зоны ограничения на территории возможных чрезвычайных ситуаций природного характера	Отсутствуют

Схема сводки листов плана


Примечание
1. Данный чертеж выполнен на основании чертежа инженерно-геодезических изысканий том П5000806-07/3-44-ПД-ИИ-Т14 Книга 1-5, выполненных ЗАО "СевКавТИСИЗ".
2. Система высот Балтийская 1977г.
3. Отметки абсолютные.

						Документация по планировке территории (проект межевания) для размещения объектов (ПС 110 кВ и ЛЭП 110кВ) для электрооборудования РИП "Невинномысск".				
Изм.	Желуч	Лист	№ док.	Подпись	Дата	ТОМ 1. Проект межевания.		Стадия	Лист	Листов
Разработал								П	5	8
Проверил										
Нач. отдела										
Н.контр. ГИП						Схема использования территории в период подготовки проекта планировки. М:1000				

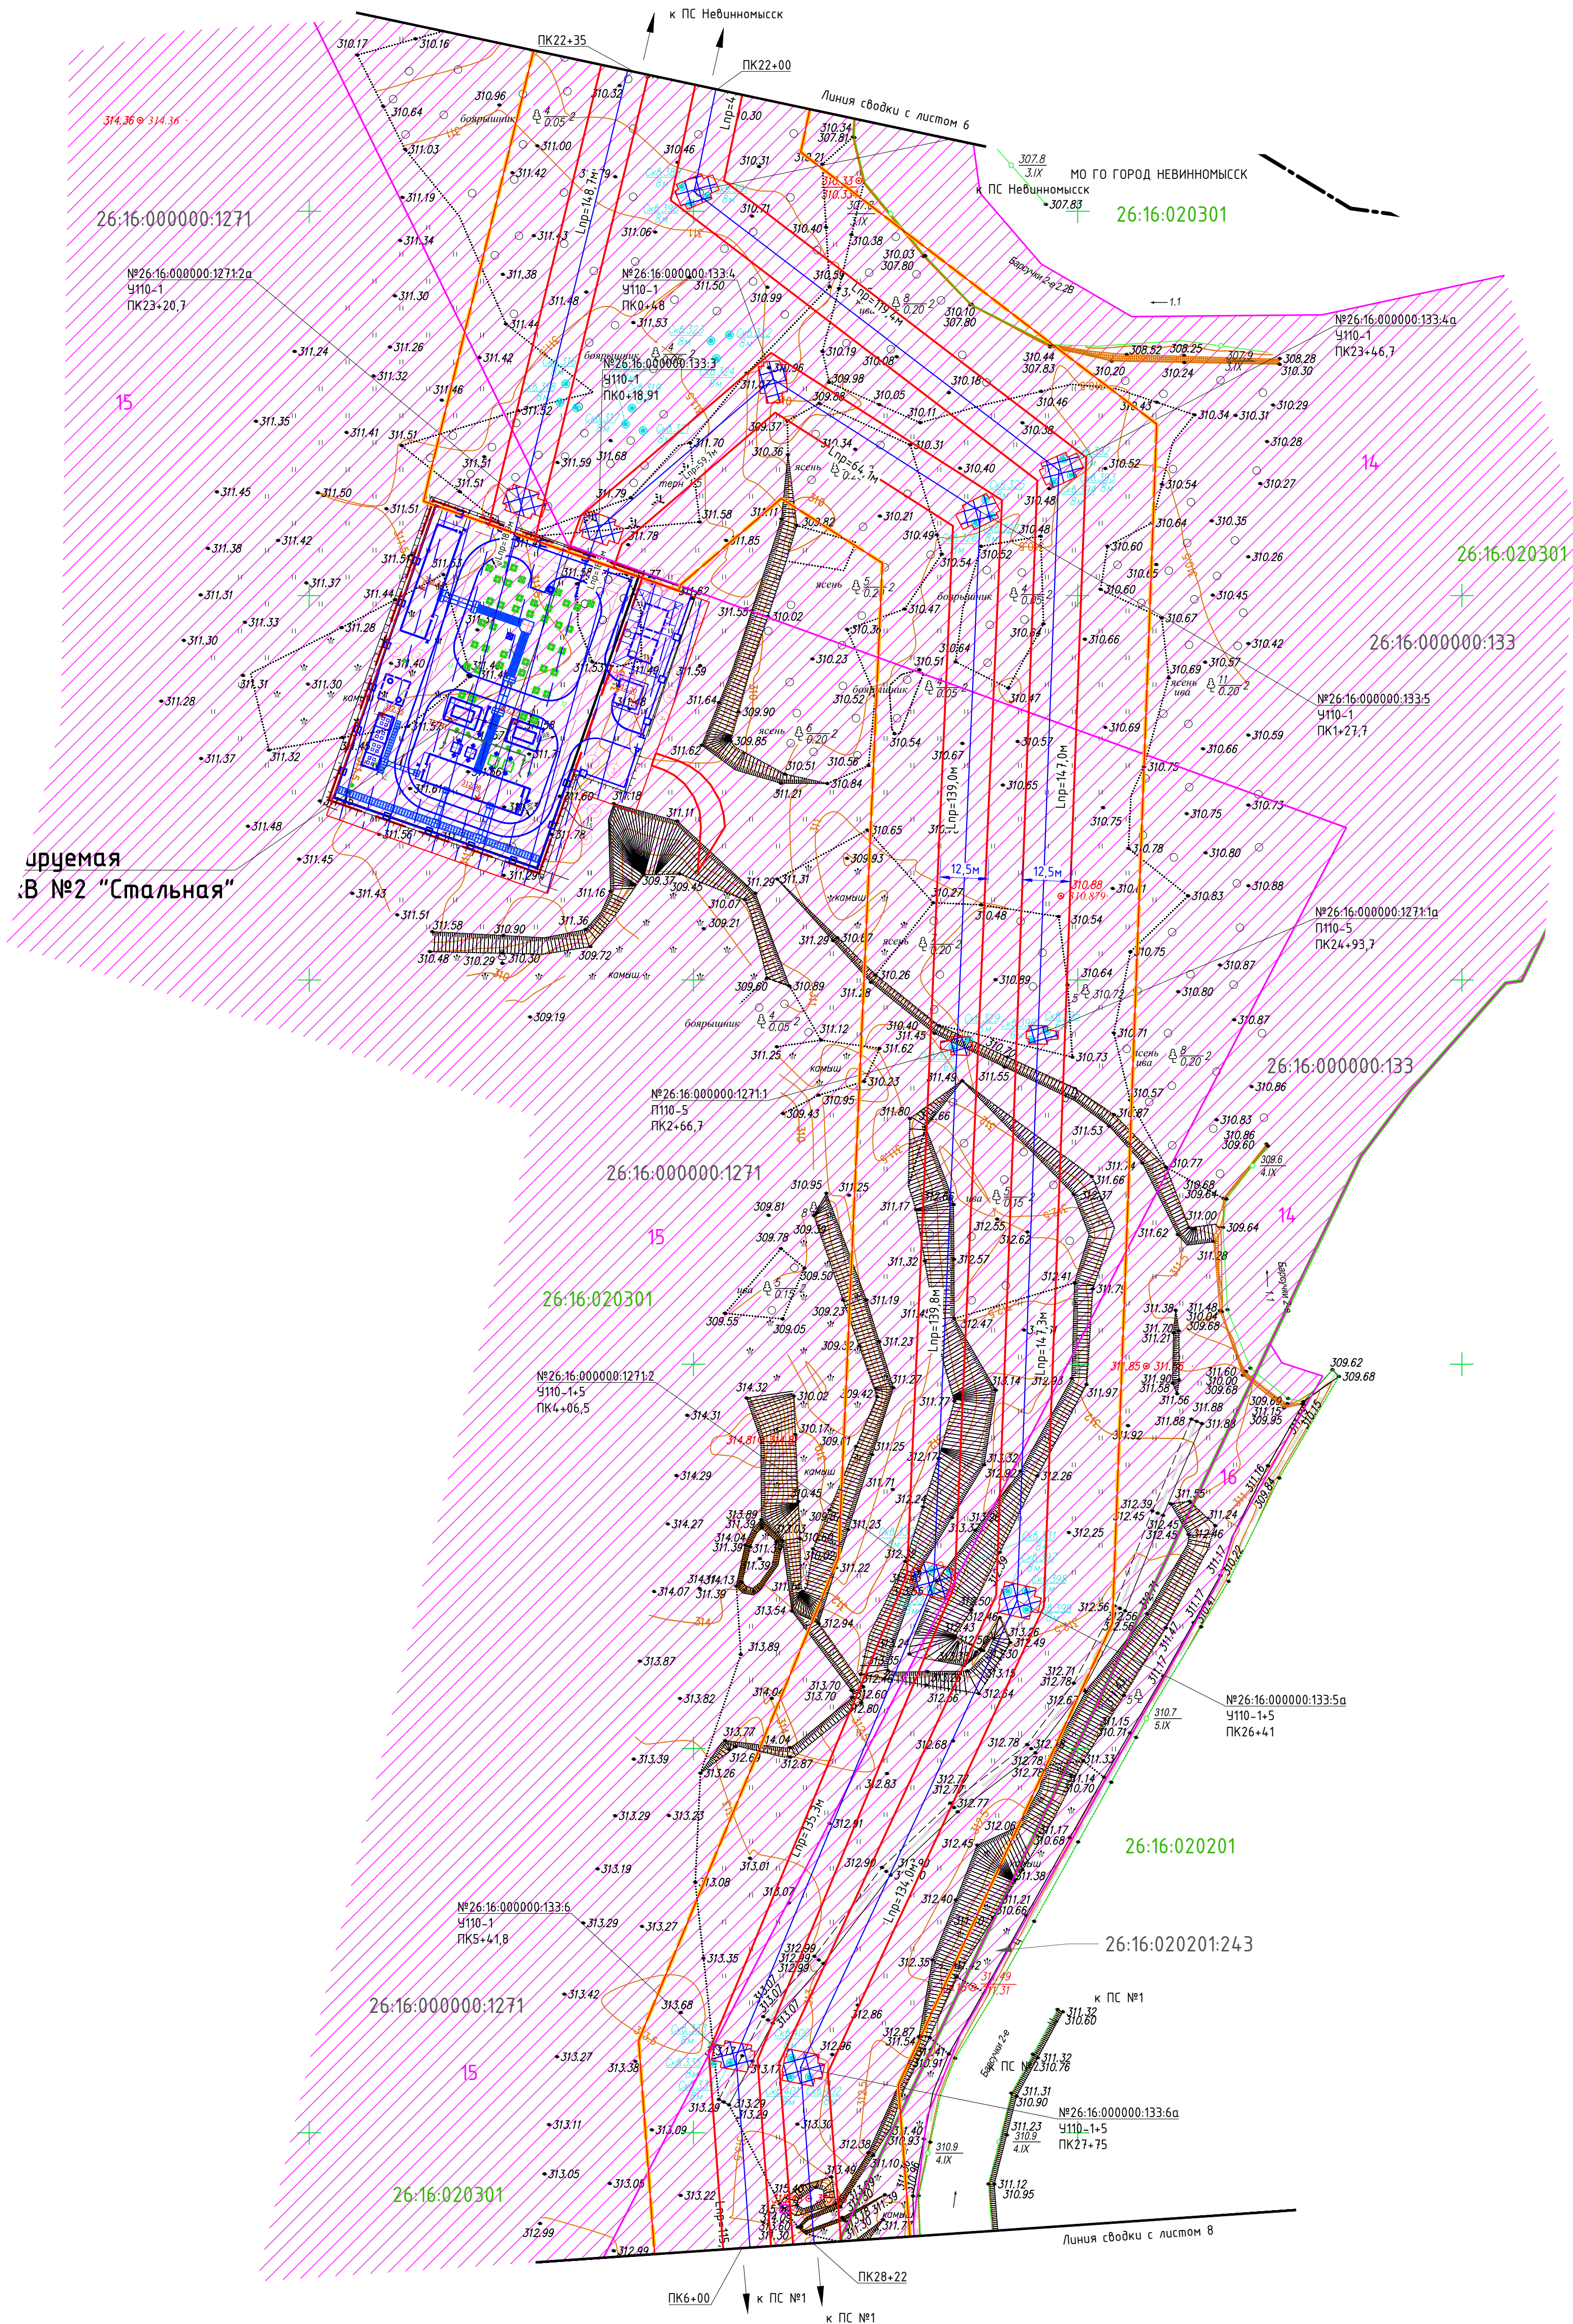

Условные обозначения

- Границы проекта межевания
- Красные линии
- Проектируемые линии
- Земельный участок для размещения объекта
- Земельные участки, состоящие на кадастровом учете
- Границы кадастровых кварталов
- Номера кадастровых кварталов
- Номера участков, согласно экспликации
- Границы административных районов
- Дорожно-транспортная сеть
- Ось проектируемой трассы объекта ВЛ 110 кВ
- Ось существующей трассы Вл 500 кВ
- Ось существующей трассы Вл 330 кВ
- Ось существующей трассы Вл 35 кВ
- Ось существующей трассы Вл 10 кВ

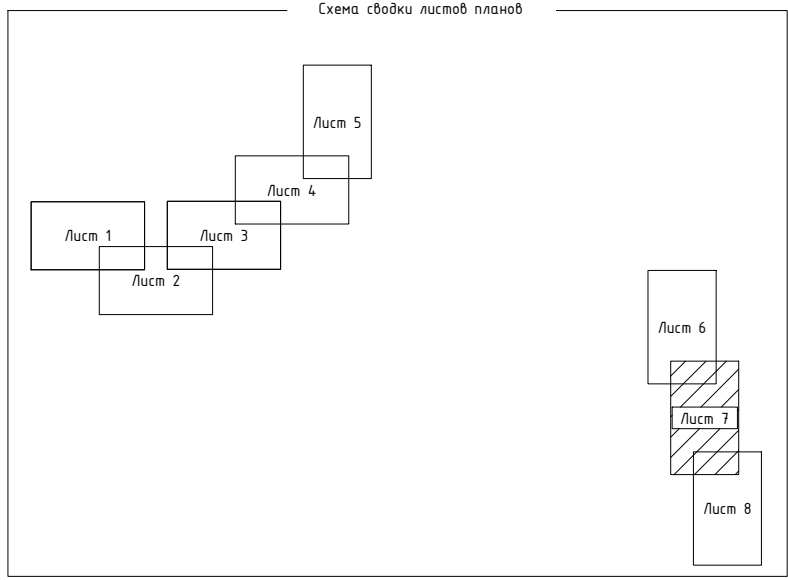

Градостроительные регламенты

Категория земель	-
Зона особого градостроительного и архитектурного контроля	Отсутствуют
Охранные зоны от техногенных стационарных источников	Охранная зона линий электропередач, охранная зона газопровода, охранная зона нефтеровода, охранная зона линий связи
Охранные зоны от техногенных динамических источников	Отсутствуют
Зоны охраны объектов историко-культурного наследия	Отсутствуют
Зоны охраны естественных ландшафтов	Отсутствуют
Зоны ограничения территории возможных чрезвычайных ситуаций природного характера	Отсутствуют


Примечание
1. Данный чертеж выполнен на основании чертежа инженерно-геодезических изысканий том П5000806-07/3-44-ПД-ИИ-Т14 Книга 1-5, выполненных ЗАО "СевКаВТИСИЗ".
2. Система высот Балтийская 1977г.
3. Отметки абсолютные.

Изм.	Колуч.	Лист	№ док.	Подпись	Дата	Документация по планировке территории (проект межевания) для размещения объектов (ПС 110 кВ и ЛЭП 110кВ) для электроснабжения РИП "Невинномысск".			
Разработал						ТОМ 1. Проект межевания.		Стадия	Лист
Проверил								П	7
Нач. отдела									8
Н.контр. ГИП						Схема использования территории в период подготовки проекта планировки.		М:1000	



Условные обозначения

- Границы проекта межевания
- Красные линии
- Проектируемые линии
- Земельный участок для размещения объекта
- Земельные участки, состоящие на кадастровом учете
- Границы кадастровых кварталов
- Номера кадастровых кварталов
- Кадастровые номера земельных участков, состоящих на кадастровом учете
- Номера участков, согласно экспликации
- Границы административных районов
- Дорожно-транспортная сеть
- Ось проектируемой трассы объекта ВЛ 110 кВ
- Ось существующей трассы Вл 500 кВ
- Ось существующей трассы Вл 330 кВ
- Ось существующей трассы Вл 35 кВ
- Ось существующей трассы Вл 10 кВ

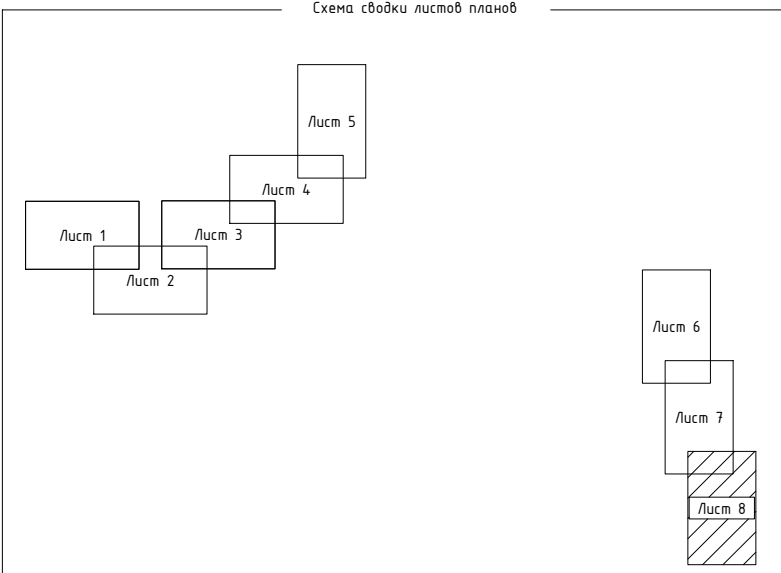

Градостроительные регламенты

Категория земель	—
Зона особого градостроительного и архитектурного контроля	Отсутствует
Охранные зоны от техногенных стационарных источников	Охранная зона линий электропередач, охранная зона газопровода, охранная зона нефтепровода, охранная зона линий связи
Охранные зоны от техногенных динамических источников	Отсутствует
Зоны охраны объектов историко-культурного наследия	Отсутствует
Зоны охраны естественных ландшафтов	Отсутствует
Зоны ограничений на территории возможных чрезвычайных ситуаций природного характера	Отсутствует

Примечание
1. Данный чертеж выполнен на основании чертежа инженера-геодезических изысканий том П5000806-07/3-44-ПД-ИИ-Т14 Книга 1-5, выполненных ЗАО "СевКабТИСИЗ".
2. Система высот Балтийская 1977г.
3. Отметки абсолютные.

Изм.	Колуч.	Лист	№ док.	Подпись	Дата	Документация по планировке территории (проект межевания) для размещения объектов (ПС 110 кВ и ЛЭП 110кВ) для электроснабжения РИП "Невинномысск"			
Разработал						ТОМ 1. Проект межевания.		Стадия	Лист
Проверил								П	8
Нач. отдела									8
Н.контр. ГИП						Схема использования территории в период подготовки проекта планировки. М:1000			