


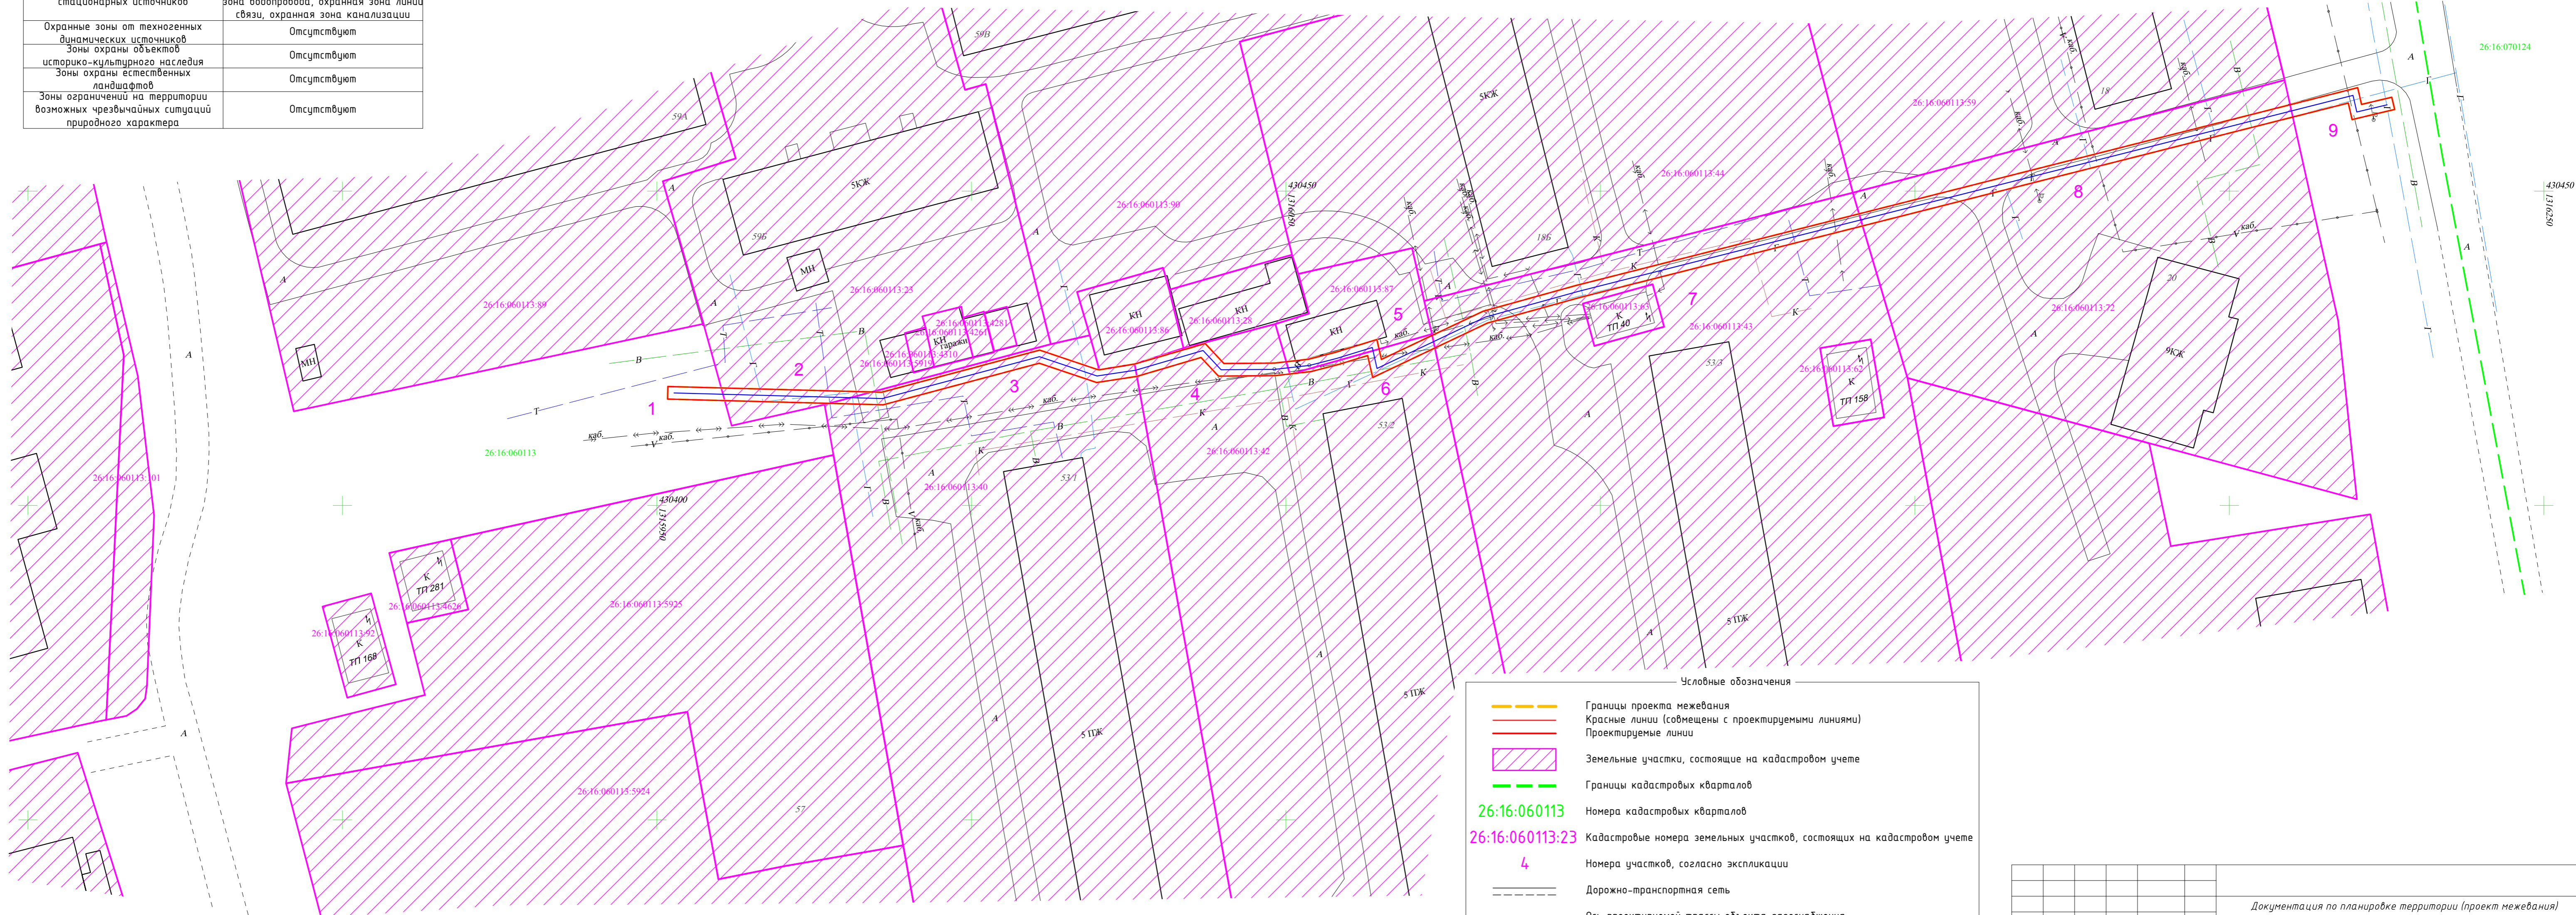














Категория земель	Земли населенных пунктов
Зона осодого градостроительного и архитектурного контроля	Отсутствуют
Охранные зоны от техногенных стационарных источников	Охранныя зона кабеля электрического, охранныя зона газопровода, охранныя зона водопровода, охранныя зона линий связи, охранныя зона канализации
Охранные зоны от техногенных динамических источников	Отсутствуют
Зоны охраны объектов историко-культурного наследия	Отсутствуют
Зоны охраны естественных ландшафтов	Отсутствуют
Зоны ограничений на территории возможных чрезвычайных ситуаций природного характера	Отсутствуют



Примечание

1. Данный чертеж выполнен на основании инженерно-геодезических изысканий, выполненных в 2016 году.
2. Система высот: Балтийская 1977 г.
3. Отметки абсолютные.

- Примечание
1. Данный чертеж выполнен на основании инженерно-геодезических изысканий, выполненных в 2016 году.
  2. Система высот: Балтийская 1977 г.
  3. Отметки абсолютные.

Условные обозначения	
	Границы проекта межевания
	Красные линии (совмещены с проектируемыми линиями)
	Проектируемые линии
	Земельные участки, состоящие на кадастровом учете
	Границы кадастровых кварталов
26:16:060113	Номера кадастровых кварталов
26:16:060113:23	Кадастровые номера земельных участков, состоящих на кадастровом учете
4	Номера участков, согласно экспликации
	Дорожно-транспортная сеть
	Ось проектируемой трассы объекта газоснабжения
	Ось существующего газопровода
	Ось существующей линии связи
	Ось существующей трассы канализации
	Ось существующей трассы теплоснабжения
	Ось существующей трассы водопровода
	Ось существующей трассы кабеля высоковольтного
	Ось существующей трассы кабеля низковольтного
	Ось существующей трассы ВЛ 0,4 кВ

[illegible]