
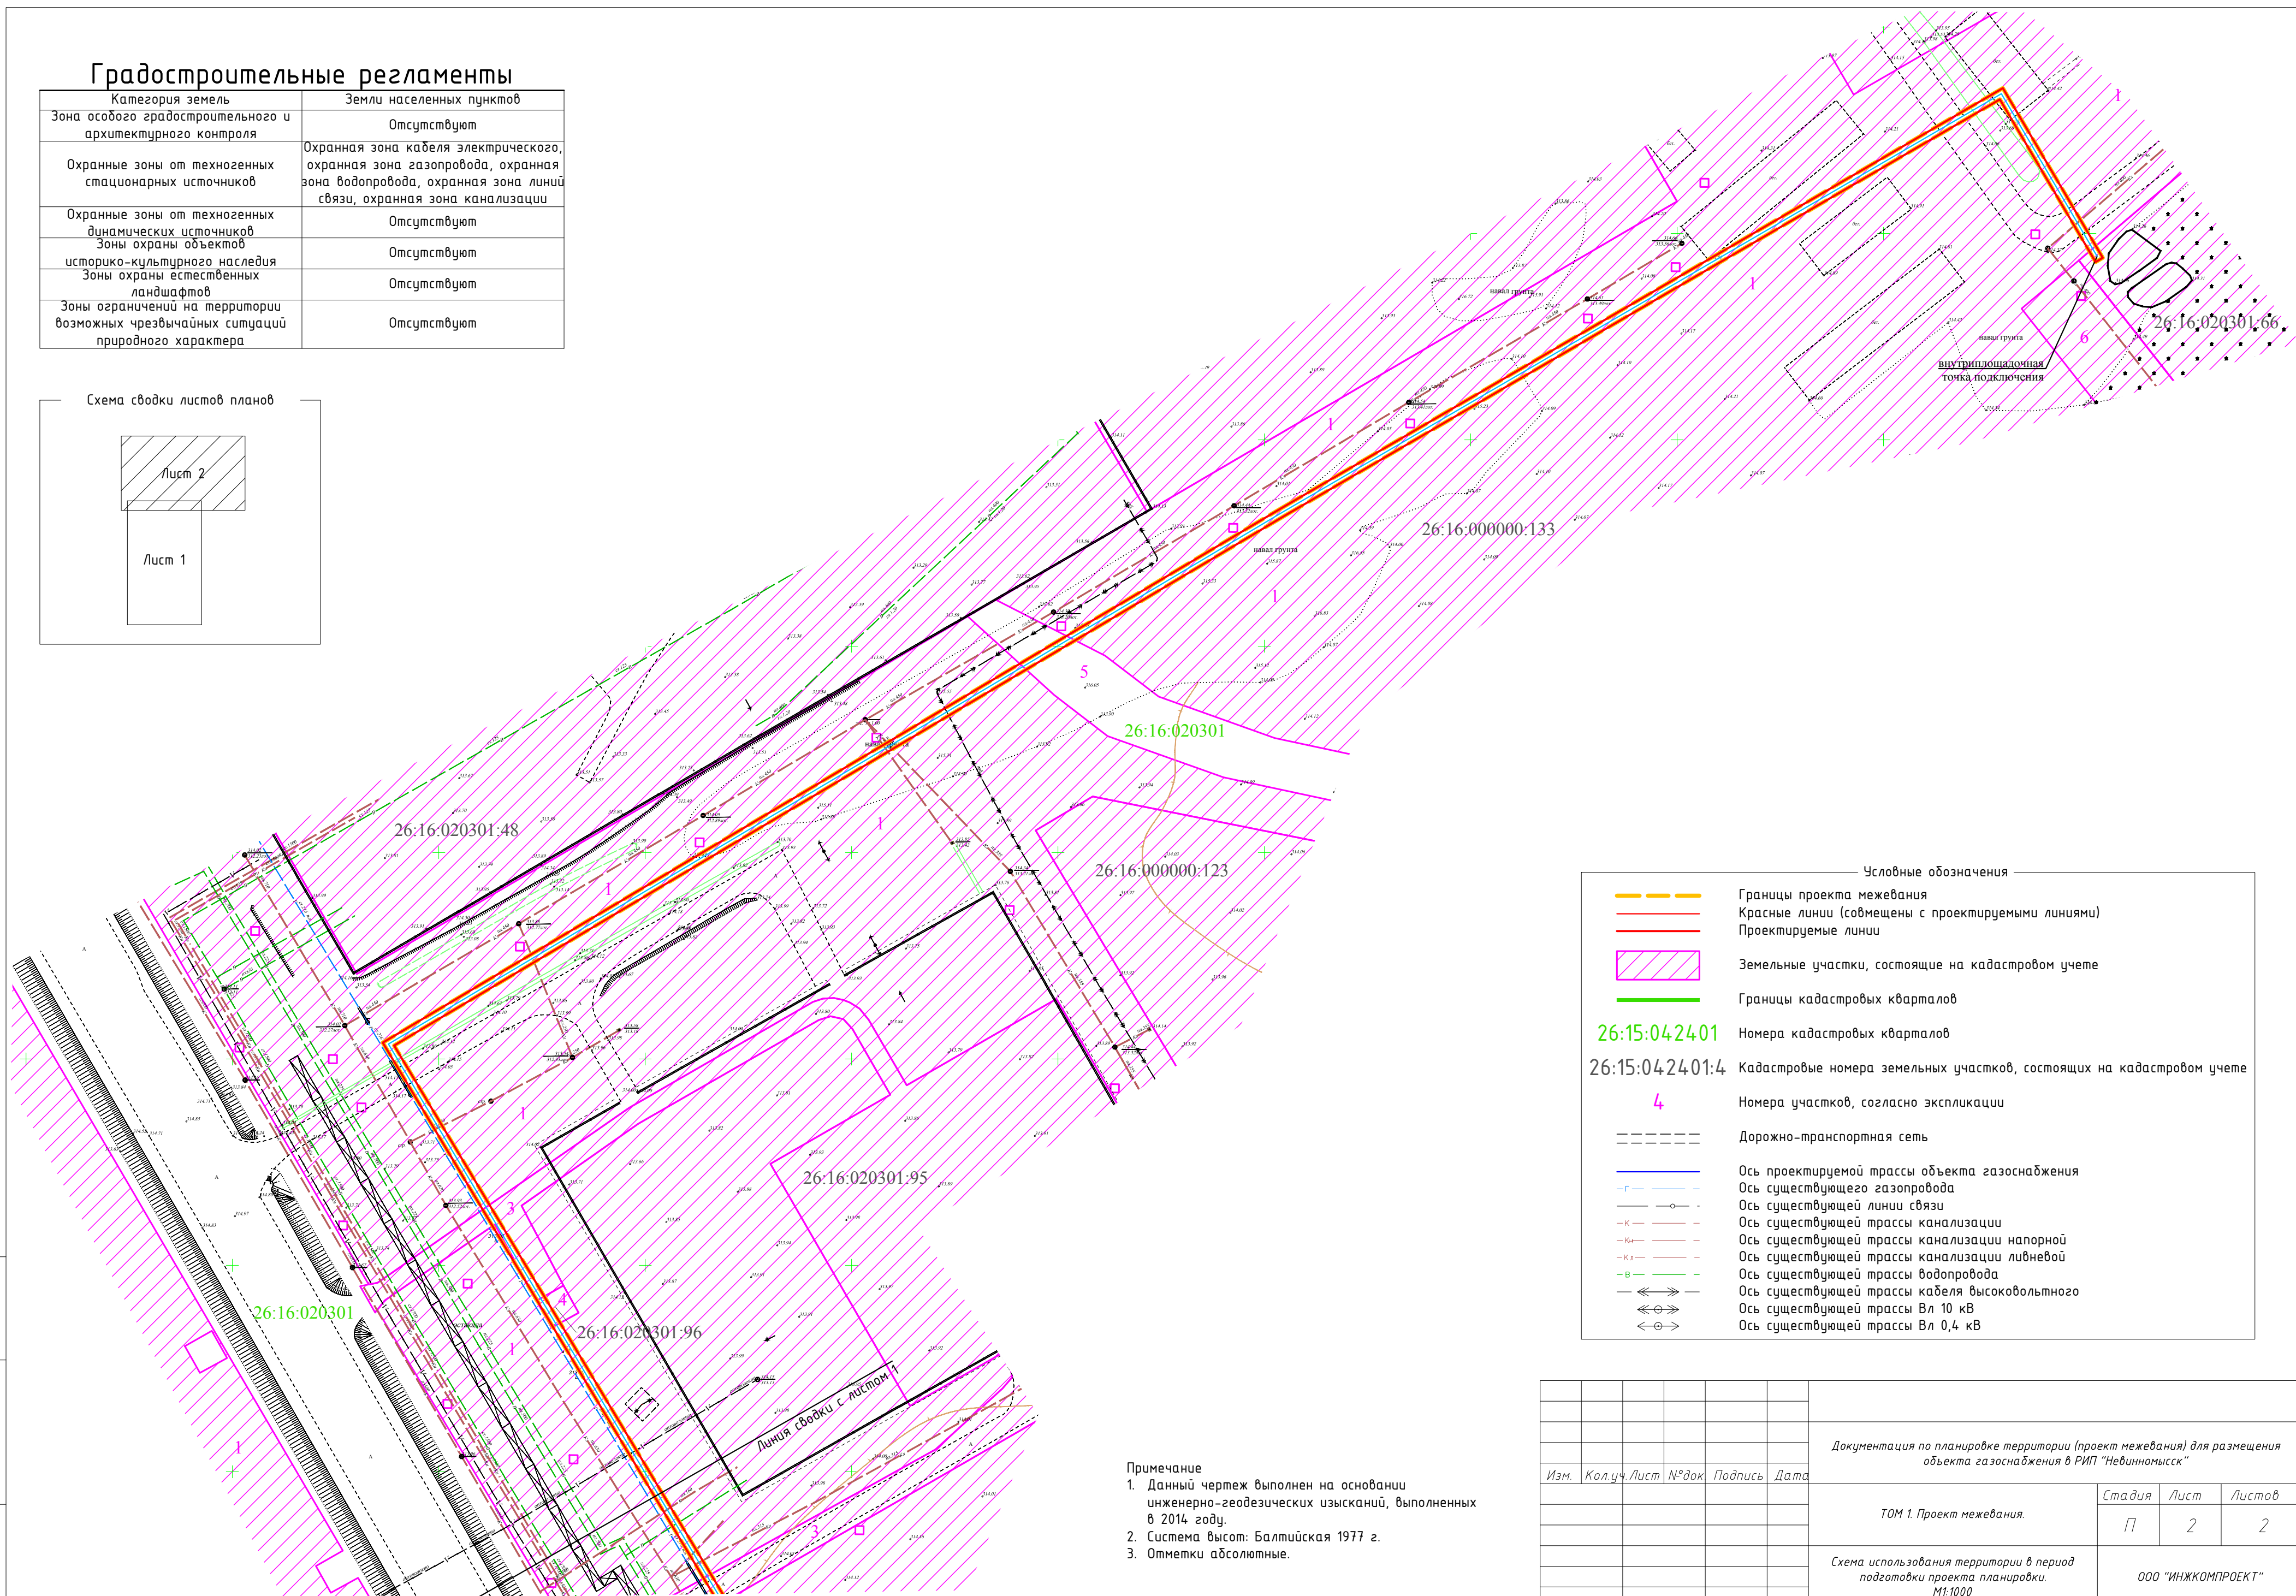


## Градостроительные регламенты

Категория земель	Земли населенных пунктов
Зона особого градостроительного и архитектурного контроля	Отсутствуют
Охранные зоны от техногенных стационарных источников	Охранная зона кабеля электрического, охранная зона газопровода, охранная зона водопровода, охранная зона линий связи, охранная зона канализации
Охранные зоны от техногенных динамических источников	Отсутствуют
Зоны охраны объектов историко-культурного наследия	Отсутствуют
Зоны охраны естественных ландшафтов	Отсутствуют
Зоны ограничений на территории возможных чрезвычайных ситуаций природного характера	Отсутствуют

### Схема сводки листов планов

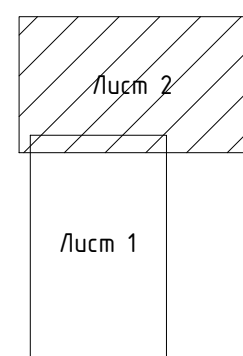

Примечание

1. Данный чертеж выполнен на основании инженерно-геодезических изысканий, выполненных в 2014 году.
2. Система высот: Балтийская 1977 г.
3. Отметки абсолютные.

						Документация по планировке территории (проект межевания) для размещения объекта газоснабжения в РИП "Небинномыск"			
Изм.	Кол	Лист	N°док	Подпись	Дата				
						ТОМ 1. Проект межевания.	Стадия	Лист	Листов
							П	2	2
						Схема использования территории в период подготовки проекта планировки. М1:1000	ООО "ИНЖКОМПРОЕКТ"		