


Инв. N подл. Подпись и дата Взам. инв. N

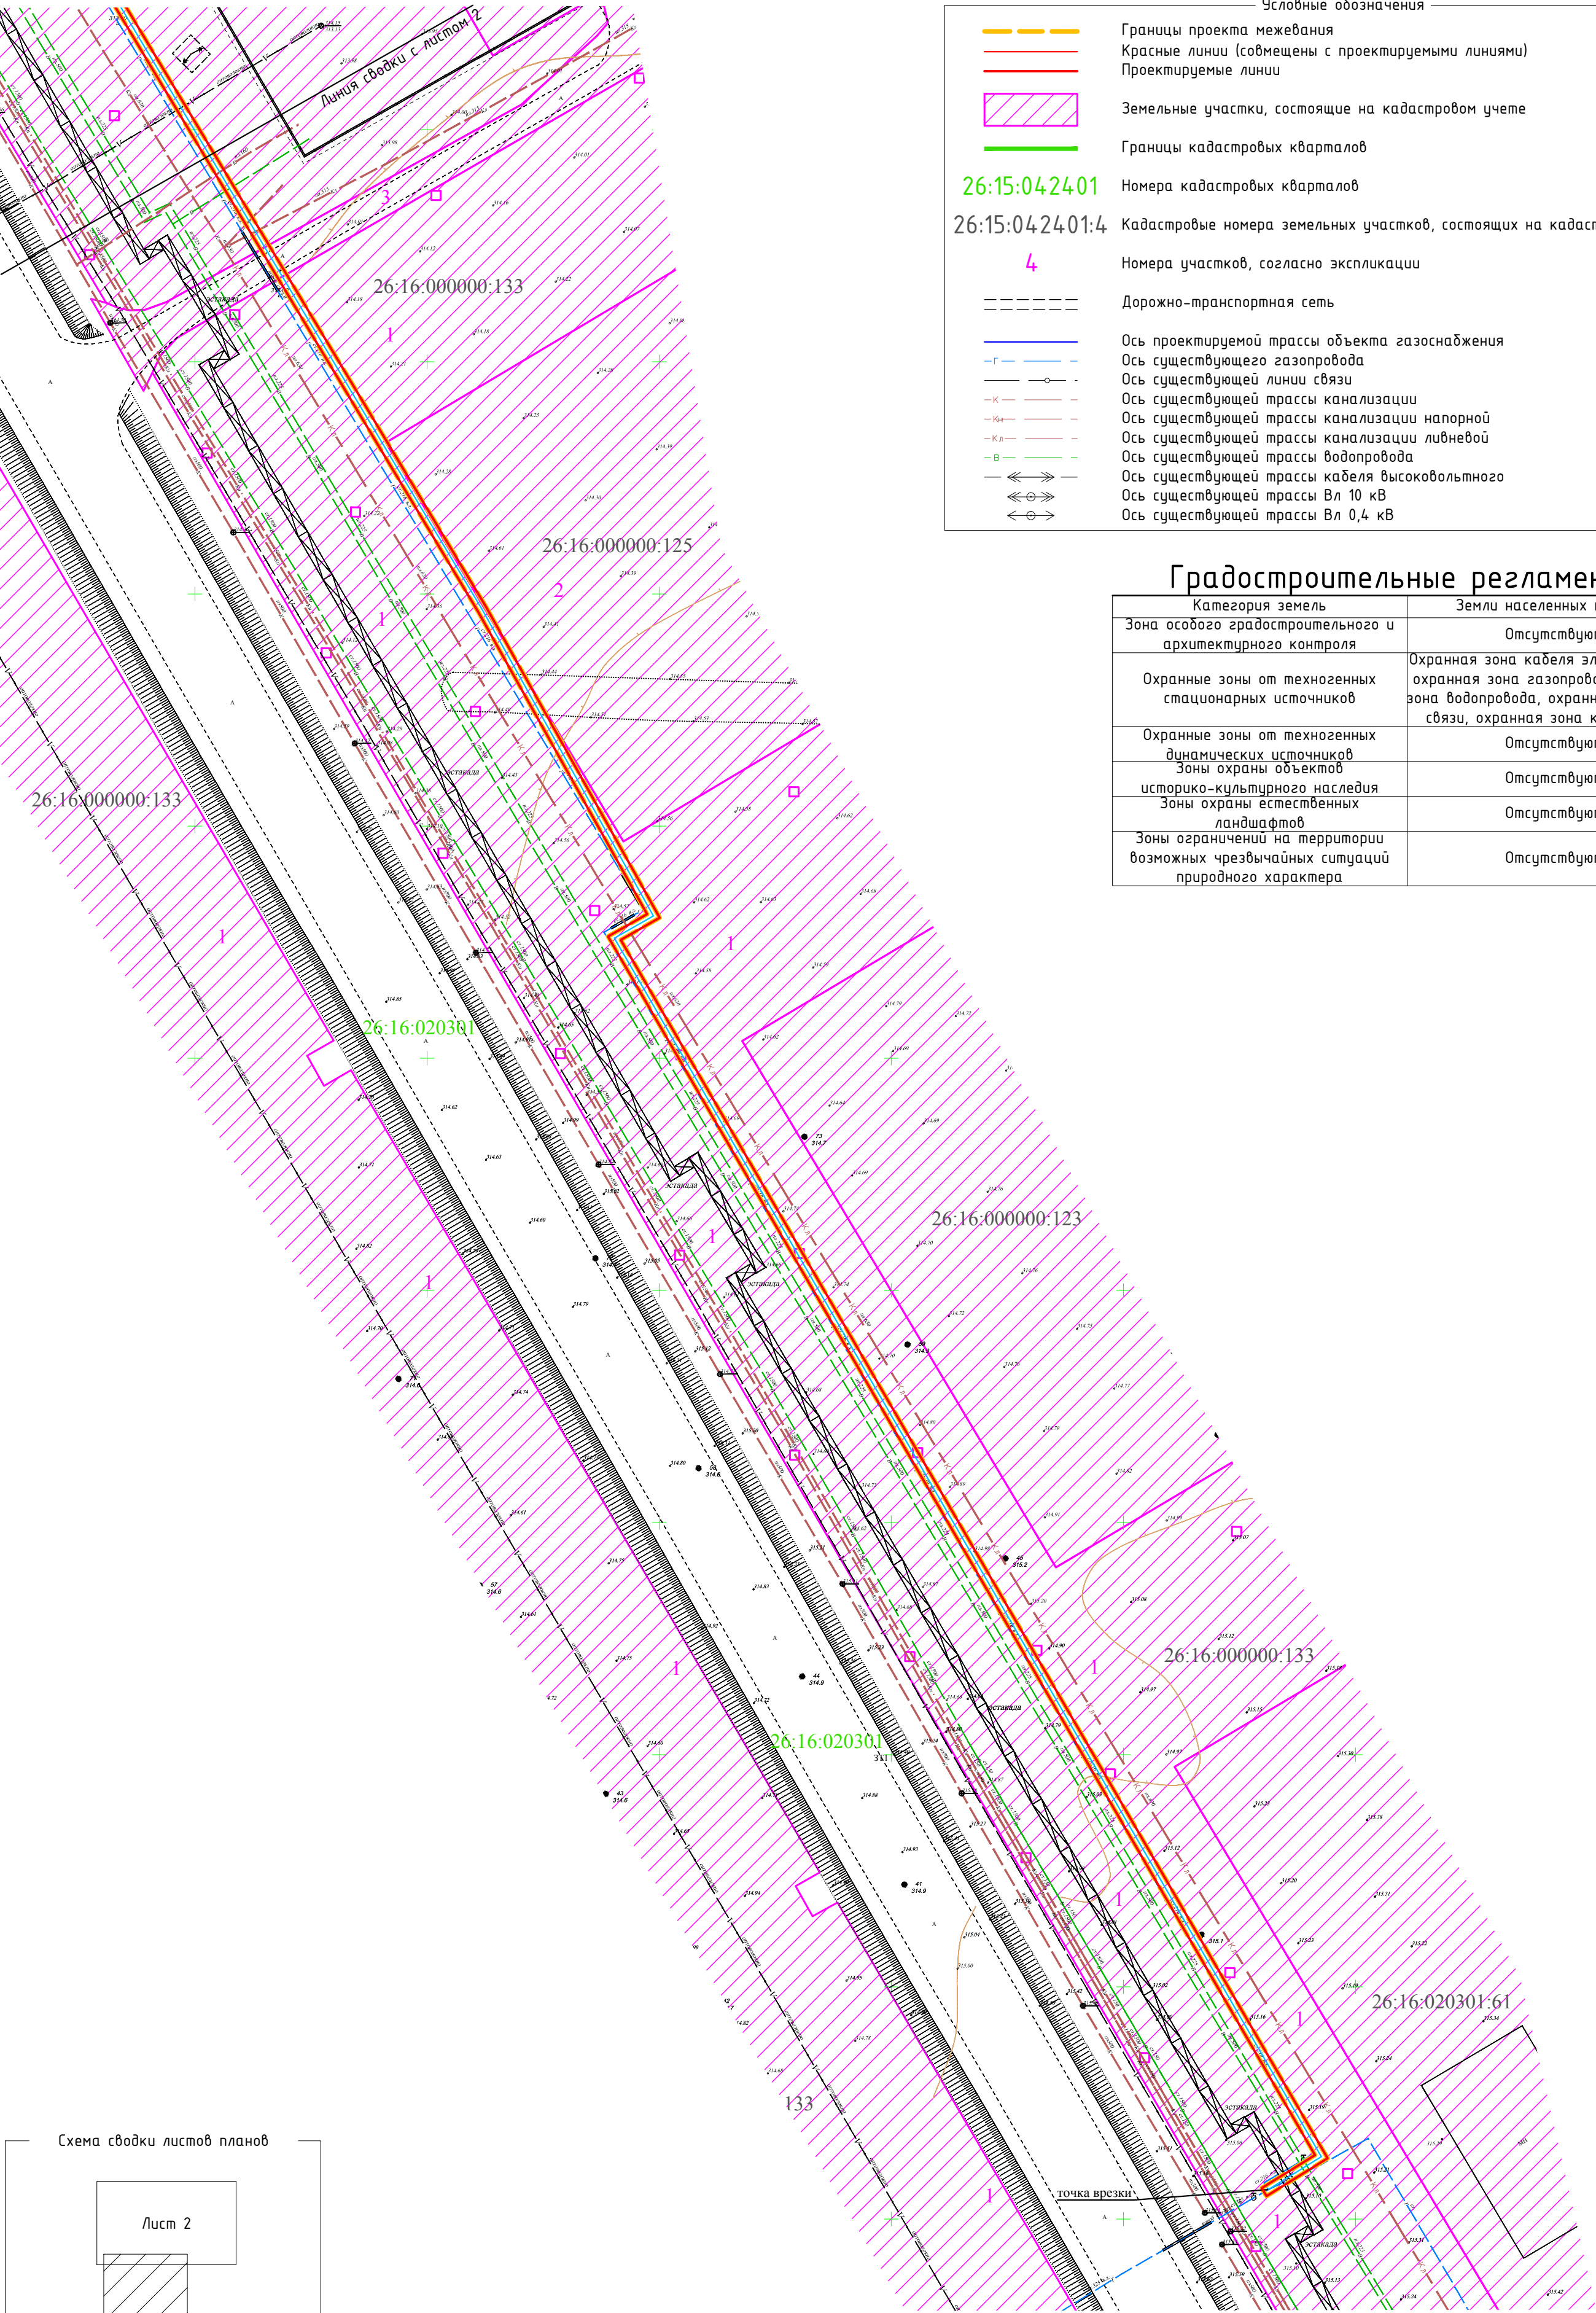


Условные обозначения	
	Границы проекта межевания
	Красные линии (совмещены с проектируемыми линиями)
	Проектируемые линии
	Земельные участки, состоящие на кадастровом учете
	Границы кадастровых кварталов
26:15:042401	Номера кадастровых кварталов
26:15:042401:4	Кадастровые номера земельных участков, состоящих на кадастровом учете
4	Номера участков, согласно экспликации
	Дорожно-транспортная сеть
	Ось проектируемой трассы объекта газоснабжения
	Ось существующего газопровода
	Ось существующей линии связи
	Ось существующей трассы канализации
	Ось существующей трассы канализации напорной
	Ось существующей трассы канализации ливневой
	Ось существующей трассы водопровода
	Ось существующей трассы кабеля высоковольтного
	Ось существующей трассы Вл 10 кВ
	Ось существующей трассы Вл 0,4 кВ

Градостроительные регламенты

Категория земель	Земли населенных пунктов
Зона особого градостроительного и архитектурного контроля	Отсутствуют
Охранные зоны от техногенных стационарных источников	Охранный зона кабеля электрического, охранная зона газопровода, охранная зона водопровода, охранная зона линий связи, охранная зона канализации
Охранные зоны от техногенных динамических источников	Отсутствуют
Зоны охраны объектов историко-культурного наследия	Отсутствуют
Зоны охраны естественных ландшафтов	Отсутствуют
Зоны ограничения на территории возможных чрезвычайных ситуаций природного характера	Отсутствуют

Схема сводки листов планов

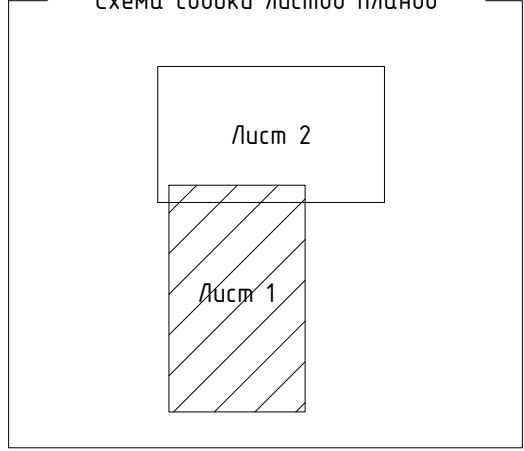

Примечание
1. Данный чертеж выполнен на основании инженерно-геодезических изысканий, выполненных в 2014 году.
2. Система высот: Балтийская 1977 г.
3. Отметки абсолютные.

Изм.	Кол.уч.	Лист	№ док.	Подпись	Дата	Документация по планировке территории (проект межевания) для размещения объекта газоснабжения в РИП "Невинномысск"			
						Том 1. Проект межевания.	Стадия	Лист	Листов
							П	1	2
						Схема использования территории в период подготовки проекта планировки. М1:1000	ООО "ИНЖКОМПРОЕКТ"		