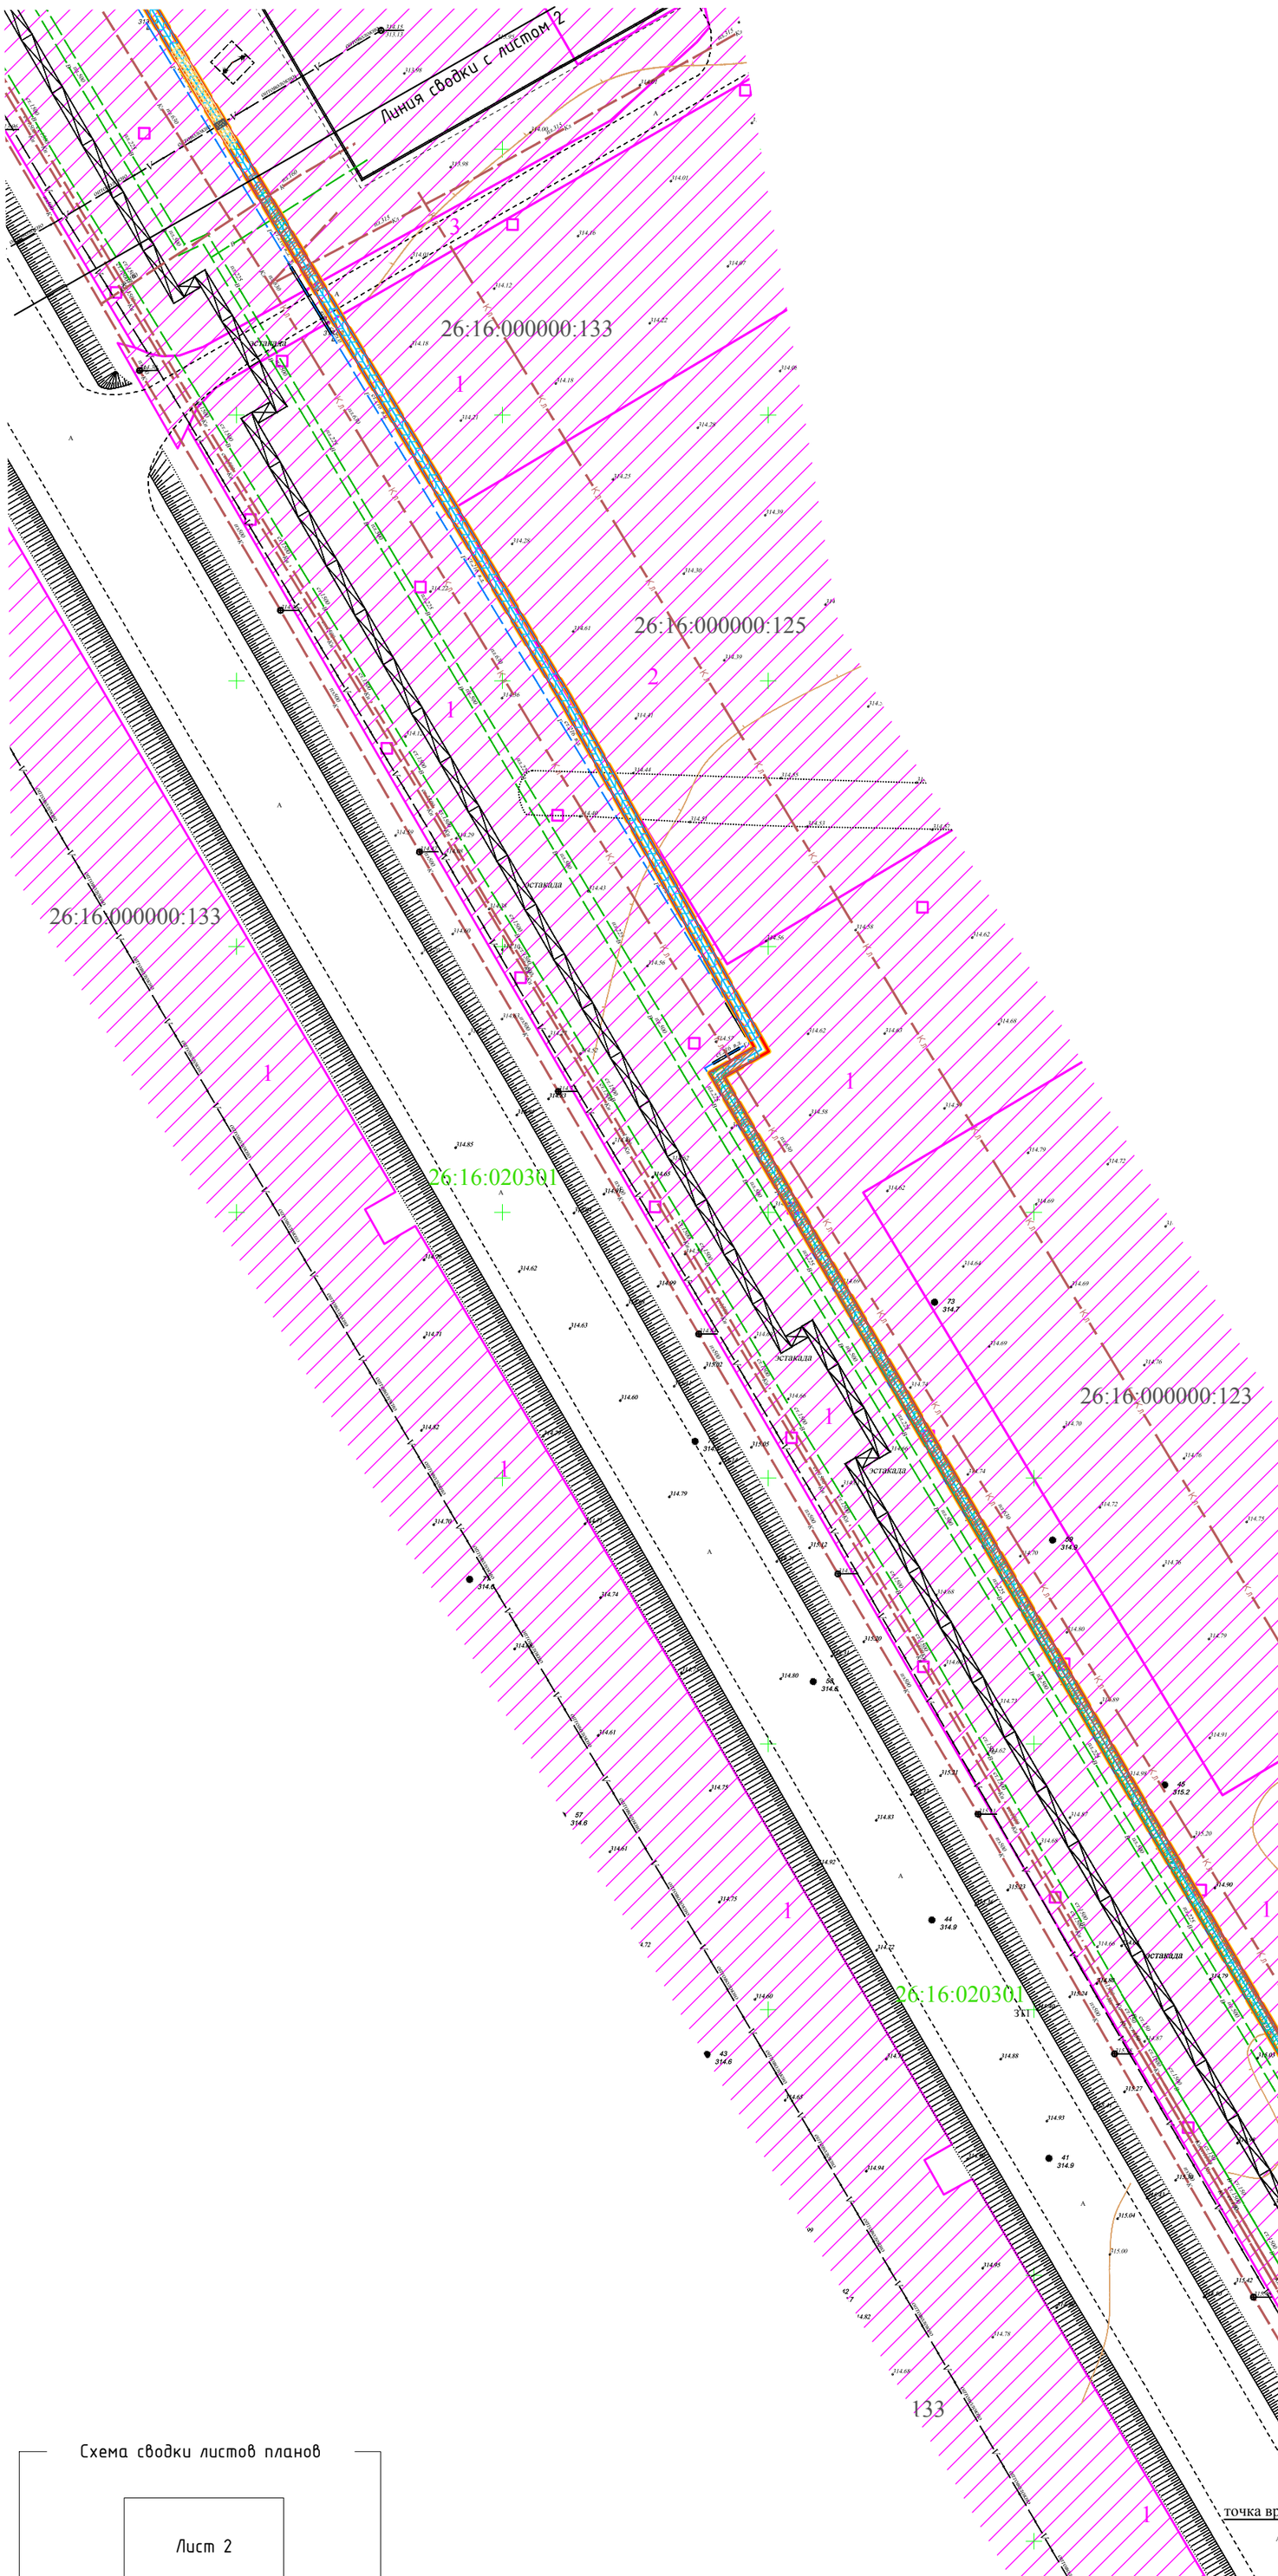

Условные обозначения

- Границы проекта межевания
- Проектируемые линии (совмещены с красными линиями)
- Ось проектируемой трассы объекта газоснабжения
- Земельные участки, состоящие на кадастровом учете
- Охранная зона существующей воздушной ЛЭП Вл 10 кВ
- Охранная зона существующей воздушной ЛЭП Вл 0.4 кВ
- Охранная зона существующего электрокабеля 6 кВ
- Охранная зона существующего кабеля связи
- Охранная зона существующего водопровода
- Охранная зона существующего газопровода
- Охранная зона существующей канализации
- Дорожно-транспортная сеть

Градостроительные регламенты

Категория земель	Земли населенных пунктов
Зона особого градостроительного и архитектурного контроля	Отсутствуют
Охранные зоны от техногенных стационарных источников	Охранная зона кабеля электрического, охранная зона газопровода, охранная зона водопровода, охранная зона линий связи, охранная зона канализации
Охранные зоны от техногенных динамических источников	Отсутствуют
Зоны охраны объектов историко-культурного наследия	Отсутствуют
Зоны охраны естественных ландшафтов	Отсутствуют
Зоны ограничений на территории возможных чрезвычайных ситуаций природного характера	Отсутствуют

Схема сводки листов планов

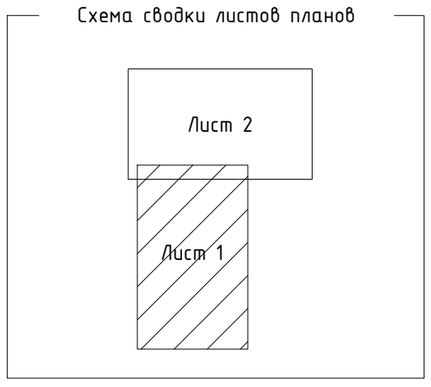

Примечание

1. Данный чертеж выполнен на основании инженерно-геодезических изысканий, выполненных в 2014 году.
2. Система высот: Балтийская 1977 г.
3. Отметки абсолютные.

Изм.	Кол.уч.	Лист	№док.	Подпись	Дата

Документация по планировке территории (проект планировки территории) для размещения объекта газоснабжения в РИП "Невинномысск"

Материалы по обоснованию проекта планировки территории. М 1:1000

Стадия	Лист	Листов
П	1	2

Схема использования территории в период подготовки проекта планировки территории.
Схема организации улично-дорожной сети.
Схема границ территорий объектов культурного наследия.
Схема границ зон с особыми условиями использования территорий.

ООО "ИНЖКОМПРОЕКТ"

Инв. N подл. | Подпись и дата | Взам. инв. N

Формат А2